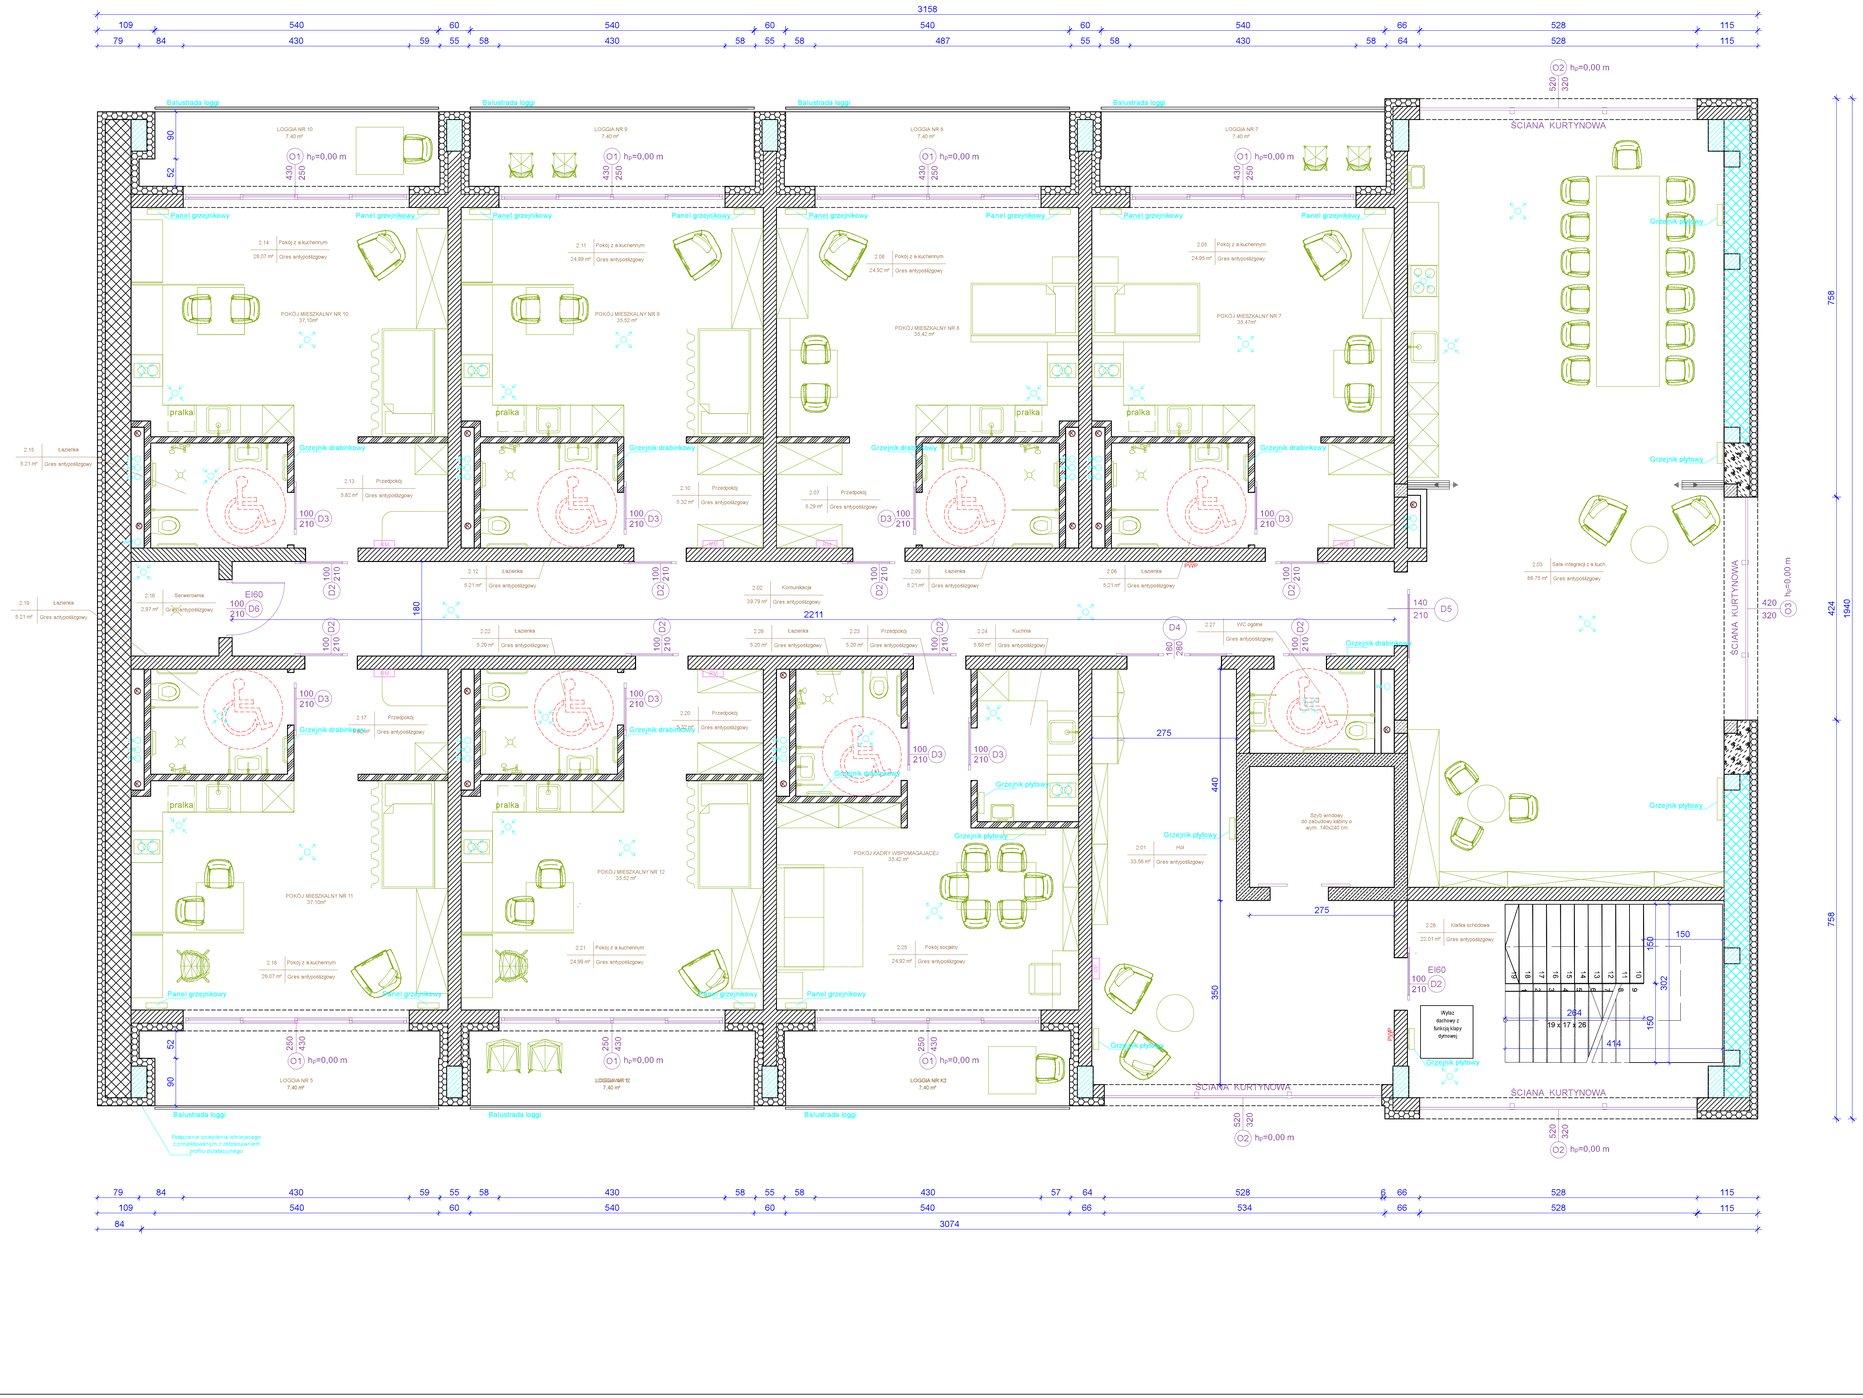

Nr pom.	Nazwa pomieszczenia	Mieszkanie / część wspólna	Powierzchnia	Powierzchnia mieszkalna
[-]	[-]		[m2]	[m2]
	Piętro 1			
2.01	Hol	cz. wspólne	33,56	
2.02	Komunikacja	cz. wspólne	39,79	
2.03	Sala integracji z aneksem kuchennym	cz. wspólne	86,75	
2.04	Przedpokój	Pokój 5	5,31	
2.05	Pokój z aneksem kuchennym	mieszkalny nr 7	24,95	35,47
2.06	Łazienka		5,21	
2.07	Przedpokój	Pokój 8	5,29	
2.08	Pokój z aneksem kuchennym	mieszkalny nr 8	24,92	35,42
2.09	Łazienka		5,21	
2.10	Przedpokój	Pokój 9	5,32	
2.11	Pokój z aneksem kuchennym	mieszkalny nr 9	24,99	35,52
2.12	Łazienka		5,21	
2.13	Przedpokój	Pokój 10	5,82	
2.14	Pokój z aneksem kuchennym	mieszkalny nr 10	26,07	37,10
2.15	Łazienka		5,21	
2.16	Serwerownia	cz. wspólne	2,97	
2.17	Przedpokój	Pokój 12	5,82	
2.18	Pokój z aneksem kuchennym	mieszkalny nr 11	26,07	37,10
2.19	Łazienka		5,21	
2.20	Przedpokój	Pokój 13	5,32	
2.21	Pokój z aneksem kuchennym	mieszkalny nr 12	24,99	35,52
2.22	Łazienka		5,20	
2.23	Przedpokój	Pokój 14	5,20	
2.24	Kuchnia		5,60	
2.25	Pokój socjalny	cz. wspólne	24,92	
2.26	Łazienka	cz. wspólne	5,21	
2.27	WC ogólne	cz. wspólne	4,10	
2.28	Klatka schodowa	cz. wspólne	22,01	
	Powierzchnia łączna		445,94	216,13

LEGENDA:

- RGL – Rozdzielnia główna
- RA – Rozdzielnia administracyjna
- RP – Rozdzielnia piętrowa
- RM – Rozdzielnia mieszkaniowa
- WP – Główny wyłącznik prądu podłączony do PWP
- TL – Tablica licznikowa
- Anemostat nawiewny
- Anemostat wywiewny
- Wentylacja łazienki
- Wentylacja okapów
- Wentylacja kuchni
- Pion kanalizacji
- Istniejące elementy żelbetowe
- Projektowane elementy żelbetowe
- Zamurowanie otworów cegłą pełną lub bloczkiem betonowym
- Ściany istniejące
- Proj. ściany konstrukcyjne z pustaków ceramicznych Porotherm 25 DRYFIX, λ = 0,283 W/mK (gr. 25 cm)
- Proj. ściany działowe z pustaków ceramicznych Porotherm 25 DRYFIX, λ = 0,270 W/mK (gr. 11,5 cm)
- Projektowane przemurowanie ścian gazobetonem
- Styropian EPS, λ = 0,031 W/mK (gr. 15 cm)

Autorska Pracownia Projektowa "EPOKA" Sp. z o.o.
ul. Bruzdowicza 17 m.03, 00-712 Warszawa
tel. 539-901-111, e-mail: apepoka@gmail.com

Przebudowa budynku hali sportowej w Bydgoszczy wraz ze zmianą jego sposobu użytkowania na budynek zamieszkania zbiorowego w ramach programu "Samodzielność - Aktywność - Mobilność, Wspomagane Społeczności Mieszkaniowe (WSM)" edycja 2024
lot. XIII

LOKALIZACJA: Al. Powstańców Wielkopolskich 33, 85-090 Bydgoszcz	
4/1 nr 3265, 3270, 3282, 3283, 3285, 3302, 3310, 3367/19411, ob. 0194	
INWESTOR: Polski Związek Niewidomych, ul. Konwiktorska 9, 00-216 Warszawa	
TYTUŁ RYSUNKU: RZUT PIĘTRA 1 STAN PROJEKTOWANY	BRANŻA: ARCHITEKTURA
PROJEKTANT: Łukasz Wieryscko	SKALA: 1:50
	DATA: 09-07-2025 r.
SPRAWDZIŁ: dr inż. arch. MICHAŁ TOMASZEWICZ nr upr. bud. 129/-378/OA03	NR PROJEKTU: P-A-04
	NR RYSUNKU: R-01
ZATWIERDZIŁ: mgr inż. arch. ROBERT KUCHARSKI nr upr. bud. 402/DLO/04	SKALA NA FORMACIE A3:
	FORMAT: