

OGRODY TARASOWE W KSIĄŻU

- 

WEJŚCIE DO PARKU
- 

ROŚLINNOŚĆ WYSOKA
- 

ROŚLINNOŚĆ ŚREDNIA
FORMOWANA
- 

ROŚLINNOŚĆ NISKA
- 

ALEJKA
- 


MUREK
- 

ŚCIANA ZAMKU
- 

SCHODY
- 

FONTANNA
- 

BUDYNEK

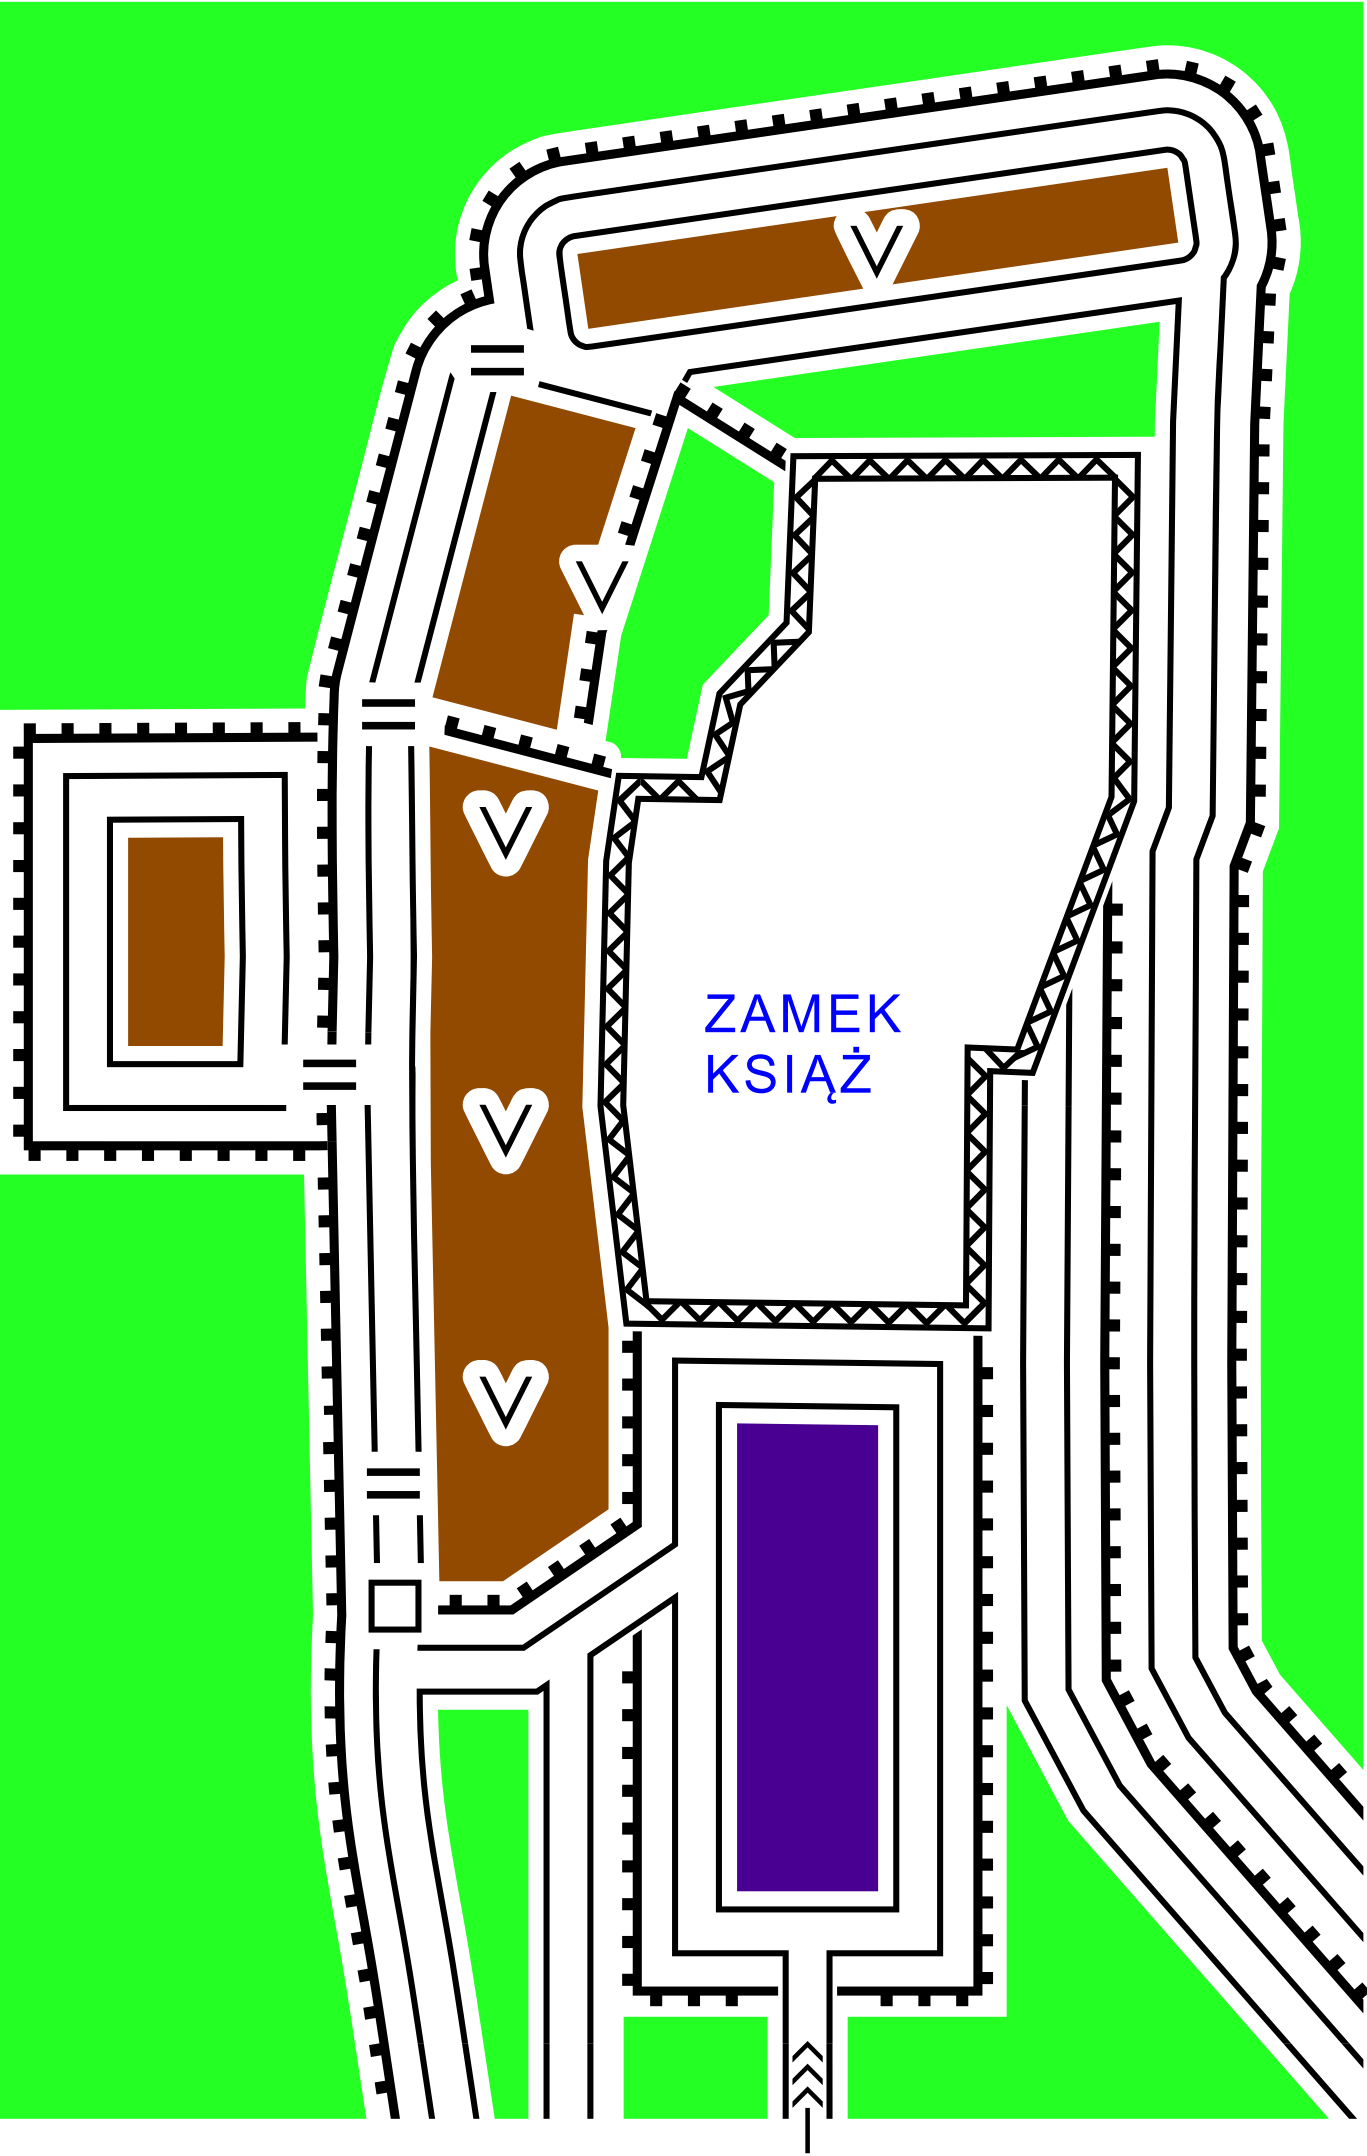

PÓŁNOC

WAT 2024

