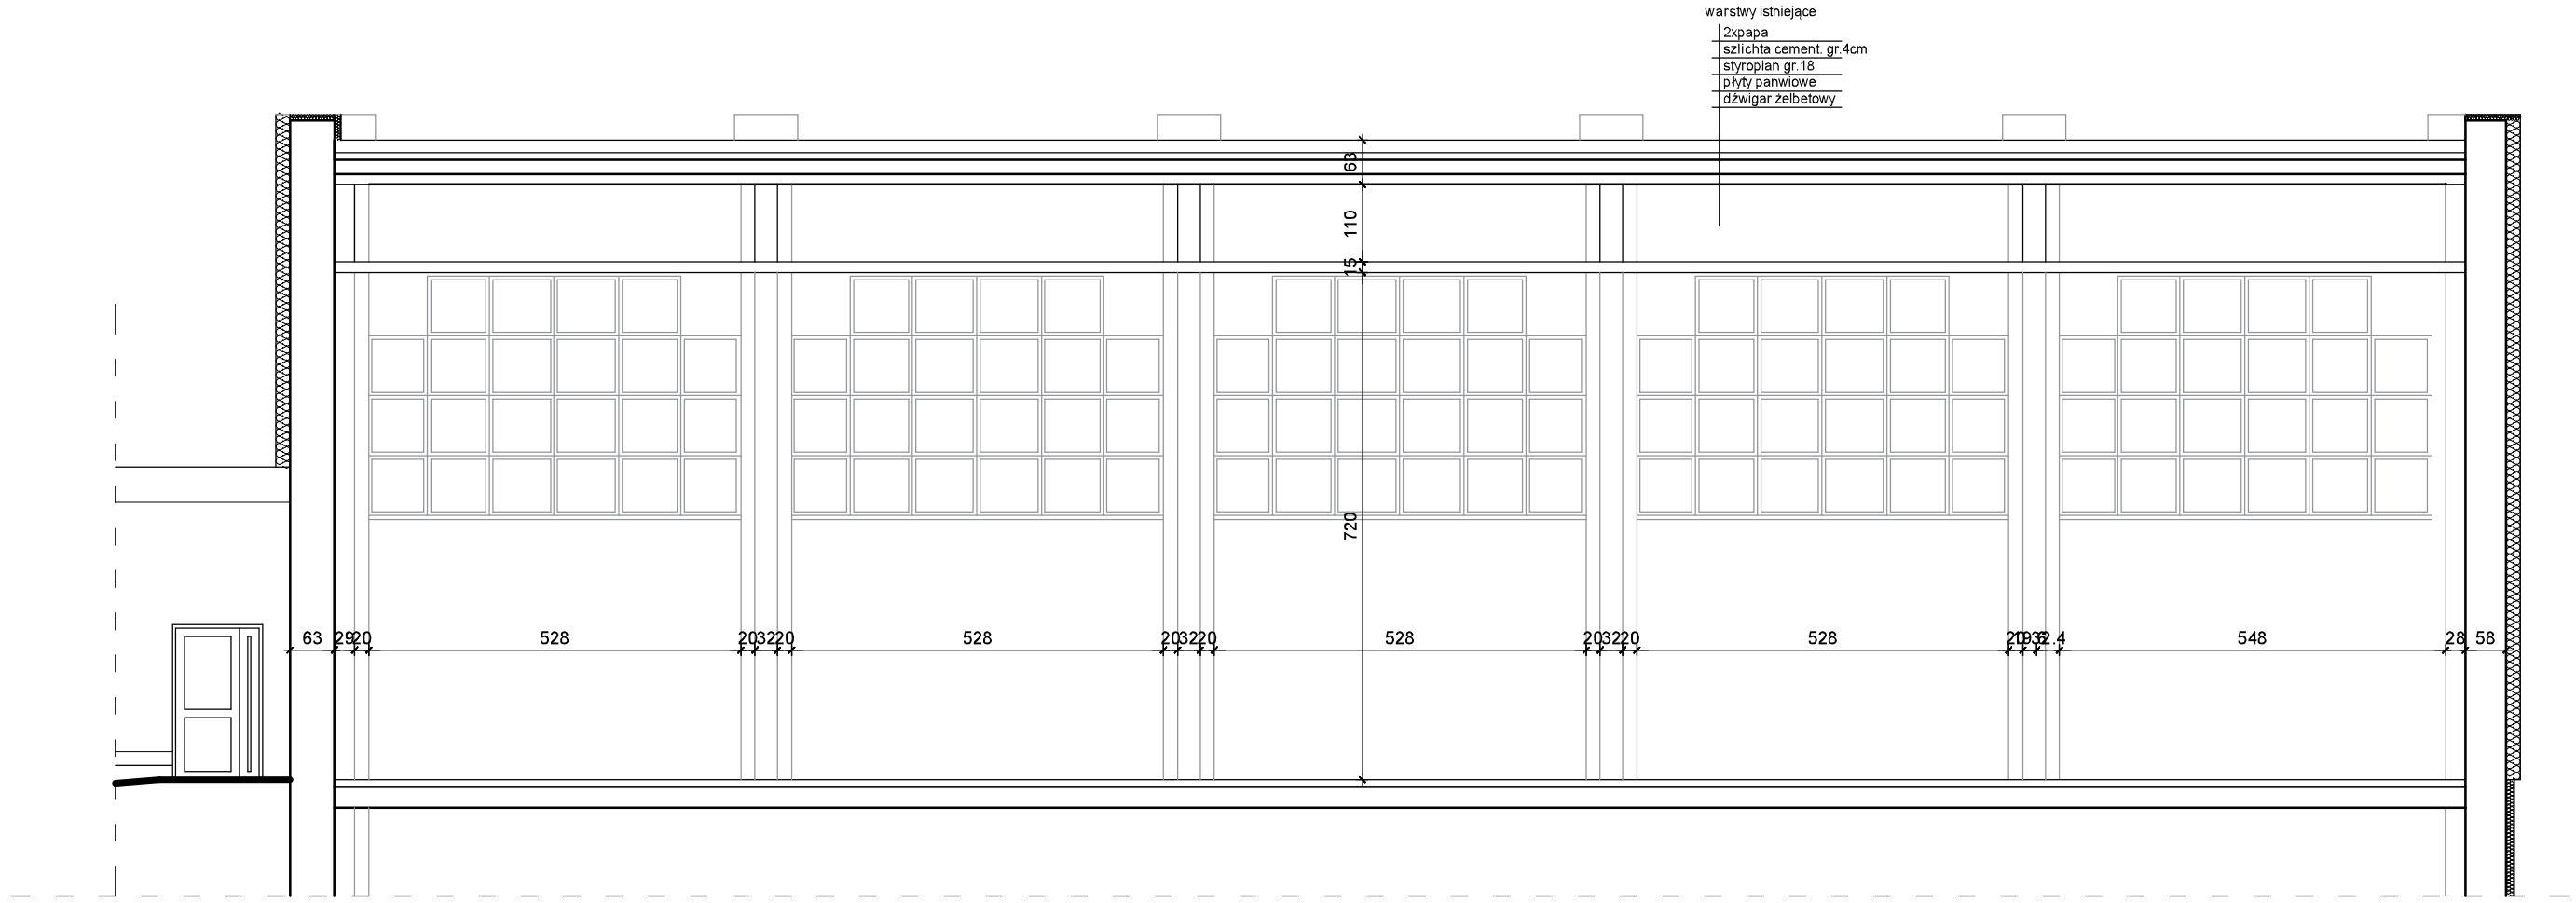

PRZEKRÓJ B-B 1:100

JEDNOSTKA PROJEKTOWA

Autorska Pracownia Projektowa "EPOKA" Sp. z o.o.
ul. Bluszczańska 67 m.03, 00-712 Warszawa
tel. 539-901-111; e-mail: appepoka@gmail.com

TEMAT: Przebudowa budynku hali sportowej w Bydgoszczy na budynek zamieszkania zbiorowego w ramach programu "Samodzielność - Aktywność - Mobilność, Wspomagane Społeczności Mieszkaniowe (WSM)" edycja 2024
kat. XIII

LOKALIZACJA: Al. Powstańców Wielkopolskich 33, 85-090 Bydgoszcz
dz. nr 320/2, 327/1, 328/2, 328/3, 329/2, 330/2, 331/2, 336/7 i 336/11, ob. 0194

INWESTOR: Polski Związek Niewidomych, ul. Konwiktorska 9, 00-216 Warszawa

TYTUŁ RYSUNKU: PRZEKRÓJ B-B INWENTARYZACJA	BRANŻA: ARCHITEKTURA
OPRACOWAŁ RYSUNKI: Łukasz Weryszko	SKALA: 1:50
	DATA: 14-02-2025 r.
ARCHITEKT: dr inż. arch. MICHAŁ TOMASZEWICZ nr upr. bud. 12/R-37/ŁOIA/03	NR RYS.: I-A-04
	REWIZJA: R-01
ARCHITEKT SPRAWDZAJĄCY: mgr inż. arch. ROBERT KUCHARSKI nr upr. bud. 4/02/SLOKK	ZASTĘPUJE RYS./REWIZJI: -
	STRONA