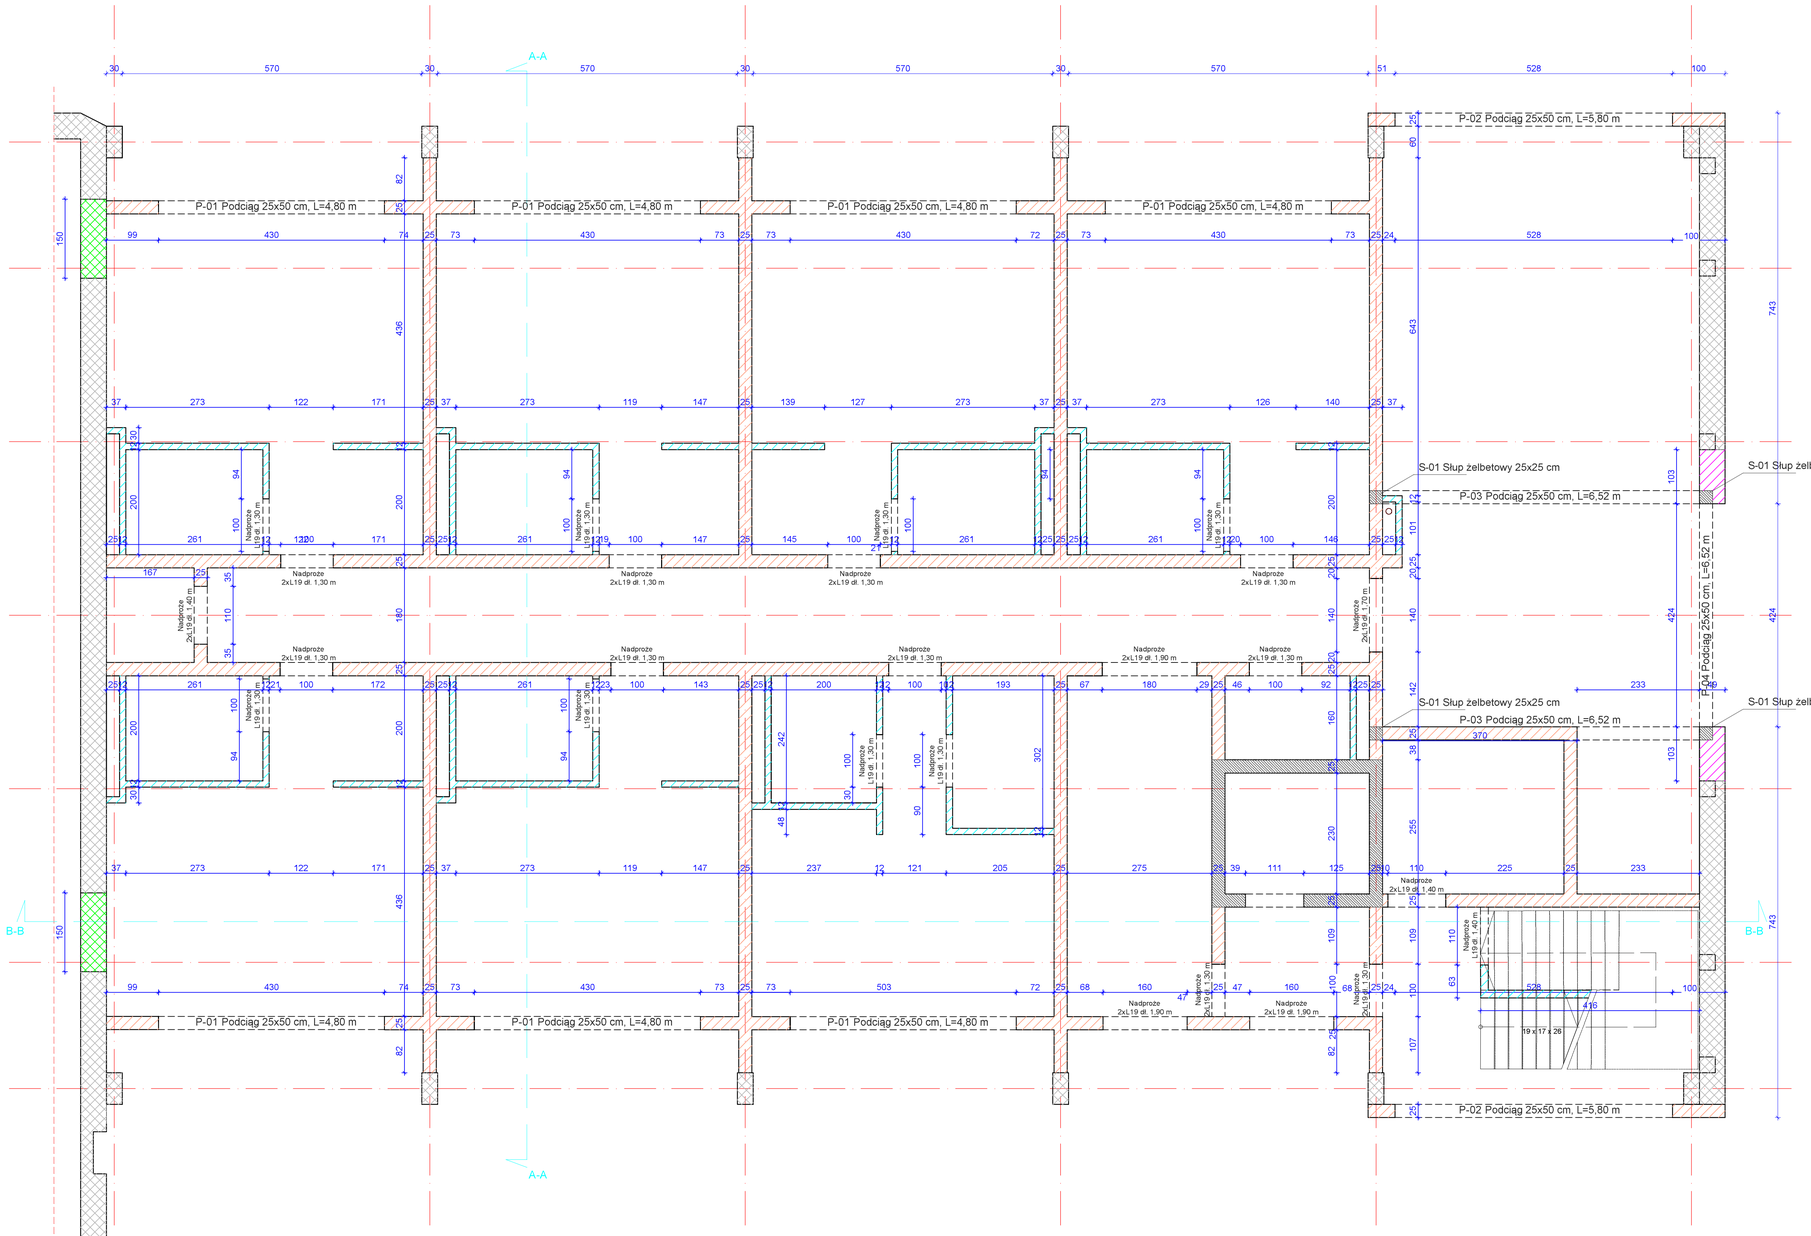

LEGENDA:

- Ściany istniejące
- Zamurowanie otworów cegłą pełną lub bloczkiem betonowym
- Proj. ściany konstrukcyjne z pustaków ceramicznych Porotherm 25 DRYFIX, λ = 0,283 W/mK (gr. 25 cm)
- Proj. ściany działowe z pustaków ceramicznych Porotherm 25 DRYFIX, λ = 0,270 W/mK (gr. 11,5 cm)
- Przemurowanie ścian gazobetonem
- Elementy żelbetowe, szczegóły wg. projektu technicznyego konstrukcyjnego

UWAGA
Układ ścian nie uwzględnia w wymiarowaniu ocieplenia ścian zewnętrznych

Autorska Pracownia Projektowa "EPOKA" Sp. z o.o.
ul. Brodzińskiego 57 m.03, 00-712 Warszawa
tel. 539-961-211, e-mail: apepoka@gmail.com

Przebudowa budynku hali sportowej w Bydgoszczy wraz ze zmianą jego sposobu użytkowania na budynek zamieszkania zbiorowego w ramach programu "Samodzielność - Aktywność - Mobilność, Wspomagane Społeczności Mieszkaniowe (WSM)" edycja 2024
kat. XIII

Al. Powstańców Wielkopolskich 33, 85-090 Bydgoszcz
dz. nr 31521, 31171, 31451, 31501, 31502, 31503, 31515, 33677/106/11, ob. 0184

Pobiz Związek Niewidomych, ul. Konwiktorska 9, 00-216 Warszawa

RZUT PARTERU
UKŁAD NOWOPROJEKTOWANYCH ŚCIAN

ARCHITEKTURA

Łukasz Wieryszko

1:50

09-07-2025 r

P-A-03

R-01

dr inż. arch. MICHAŁ TOMASZEWICZ
nr upr. bud. 12/R-37/LOIAS/3

mgr inż. arch. ROBERT KUCHARSKI
nr upr. bud. 4/03/LOIAS