




KLIMCZOK
POKOJE / FUNKCJA / PROPOZYCJE




KLIMCZOK
POKÓJ 112 / FUNKCJA / PROPOZYCJE

POKÓJ 112 / POKÓJ DLA NIEPEŁNOSPRAWNYCH FUNKCJA / INWENTARYZACJA

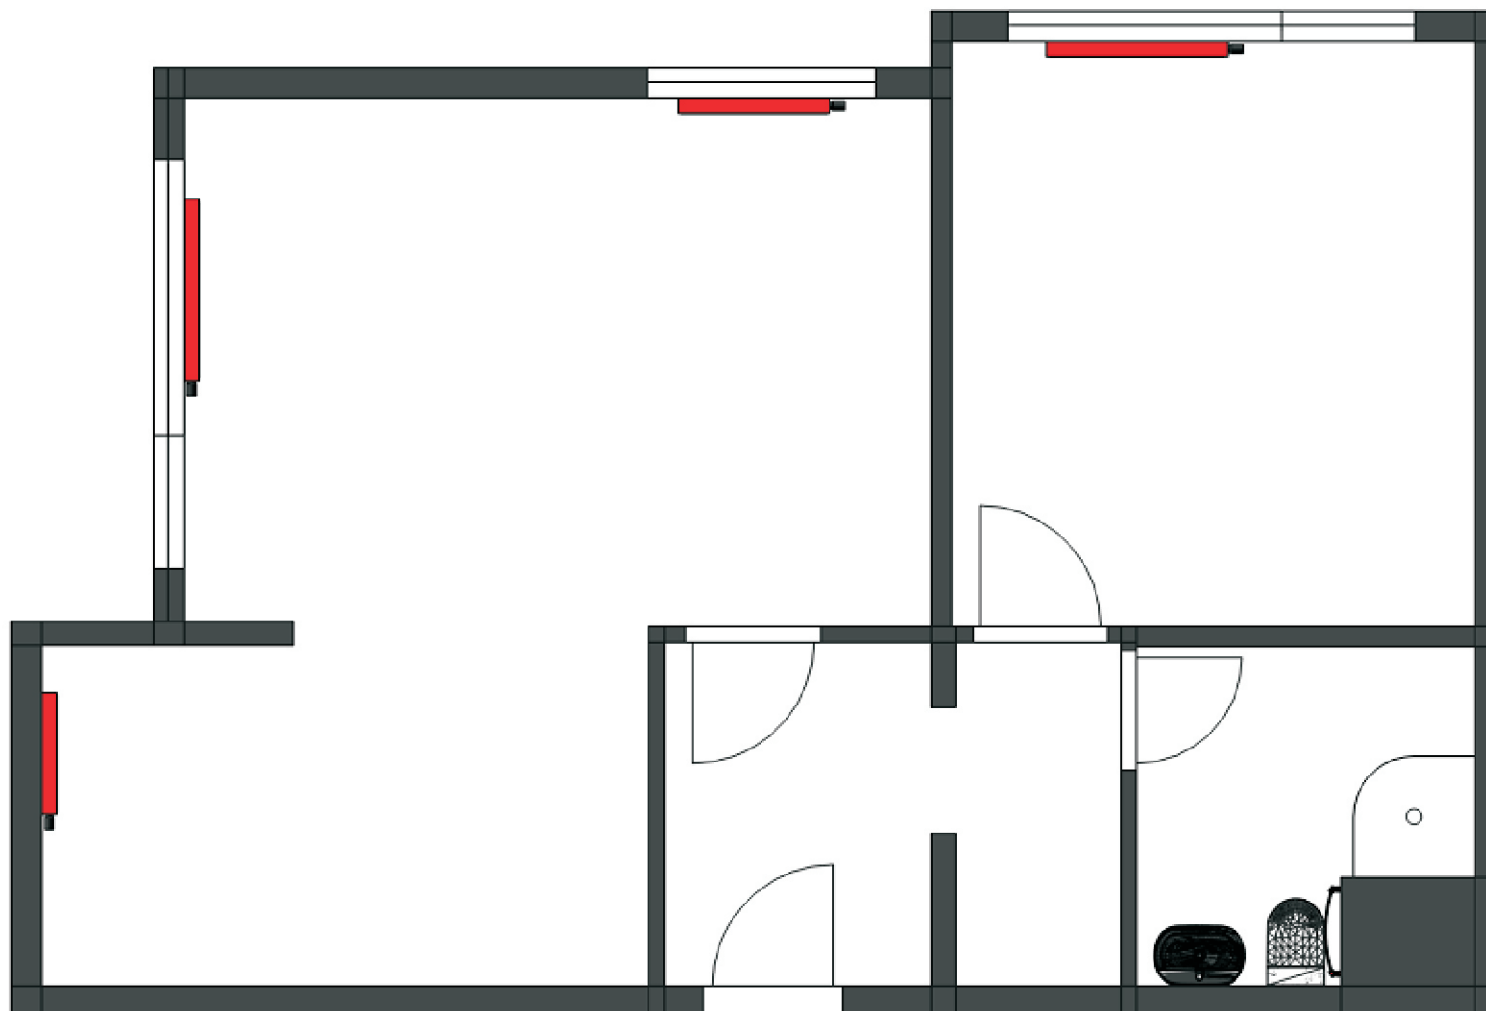


Nr zlecenia:	SKALA 1:50	Data:	29.01.2026
Odbiorca:	KLIMCZOK Ustronie Morskie		
Projektant:	Joanna Bardecka / tel. 501 475 322		
Uwagi:	POKÓJ 112 / INWENTARYZACJA		

POKÓJ 112 / POKÓJ DLA NIEPEŁNOSPRAWNYCH FUNKCJA / WERSJA 01

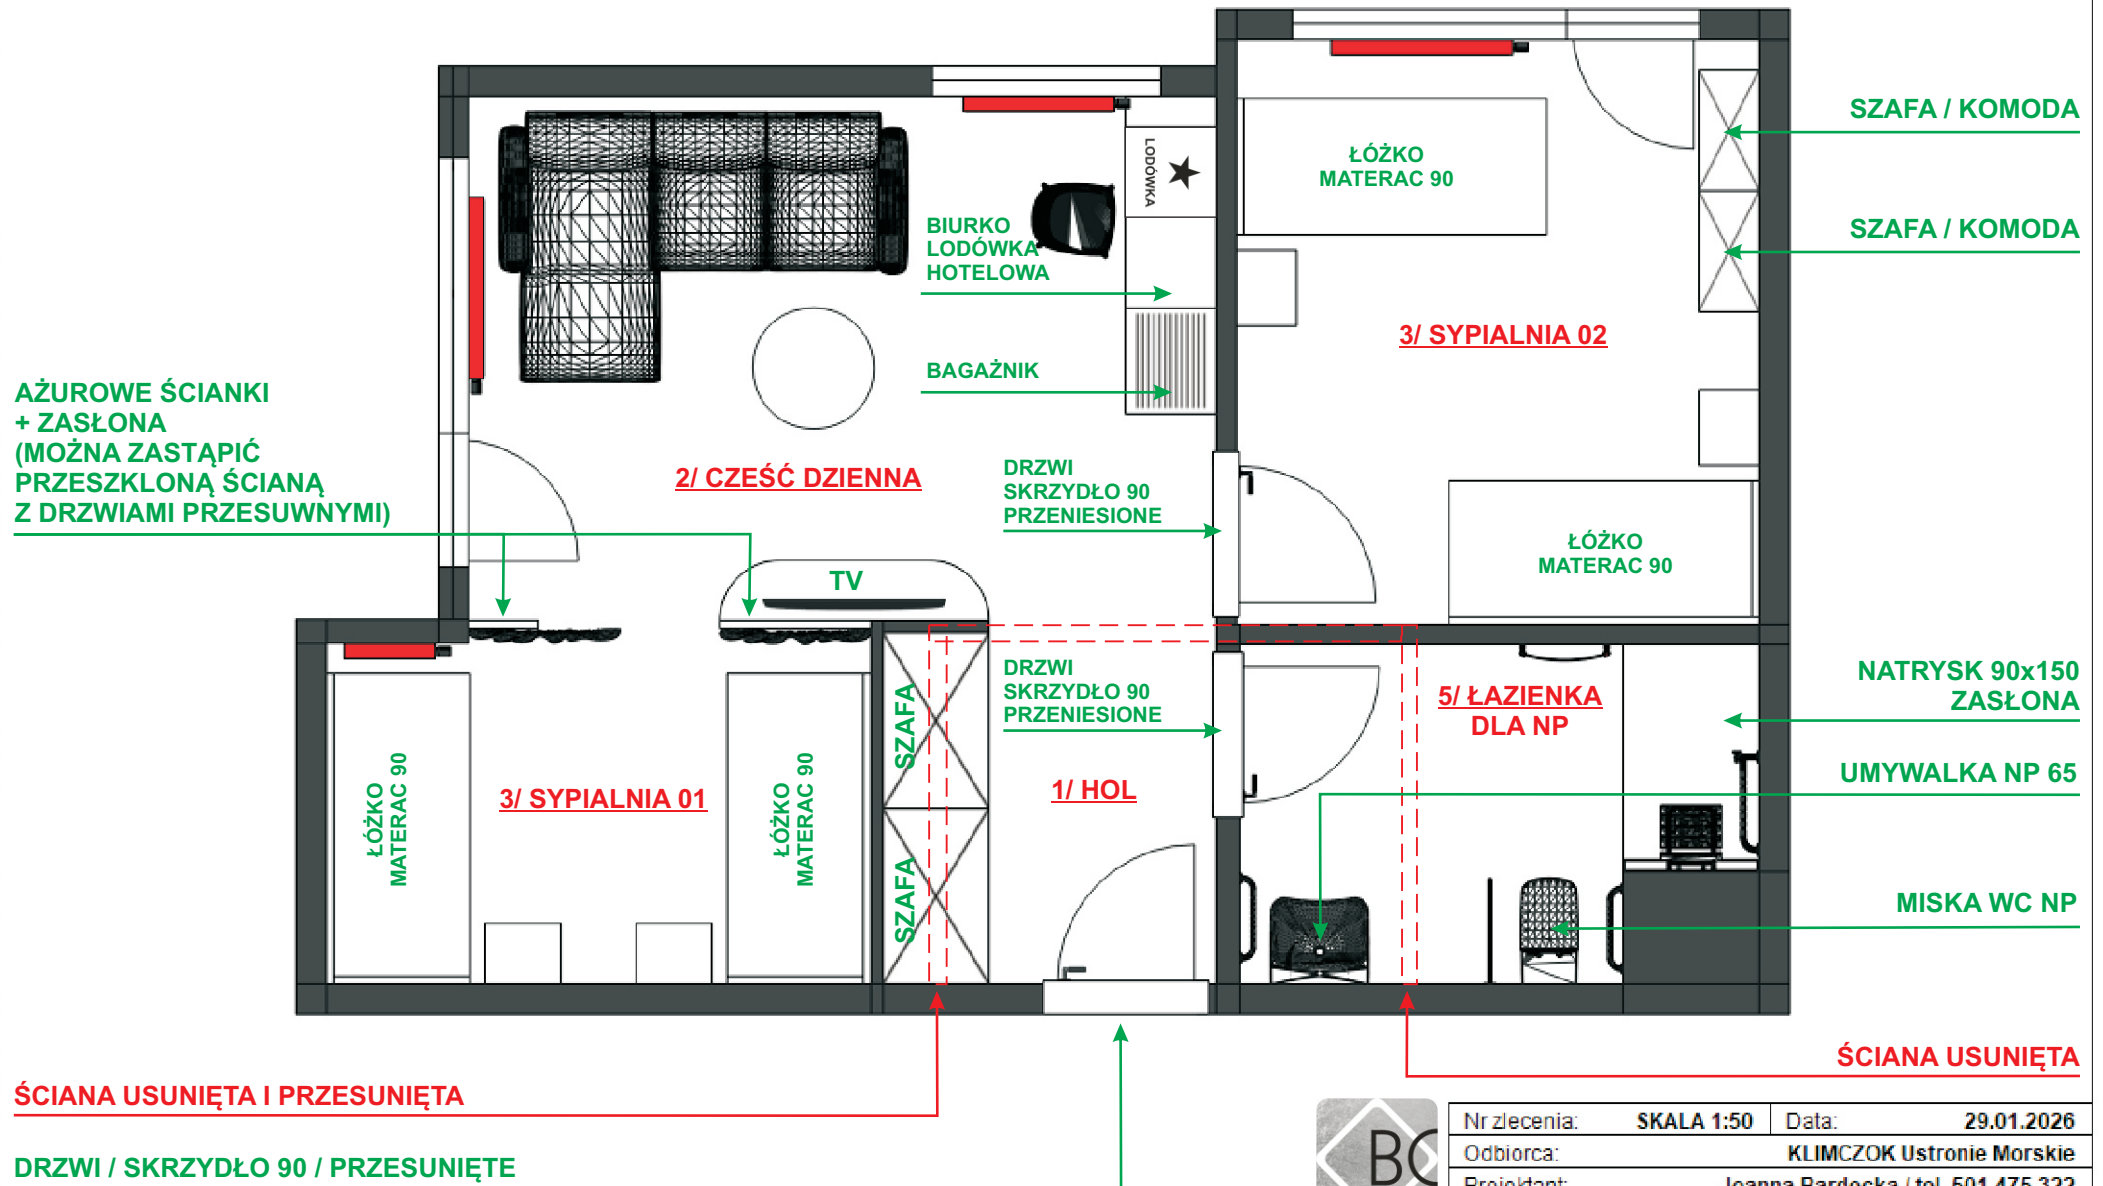

POKÓJ 112 / POKÓJ DLA NIEPEŁNOSPRAWNYCH

FUNKCJA / WERSJA 01 / WYMIARY

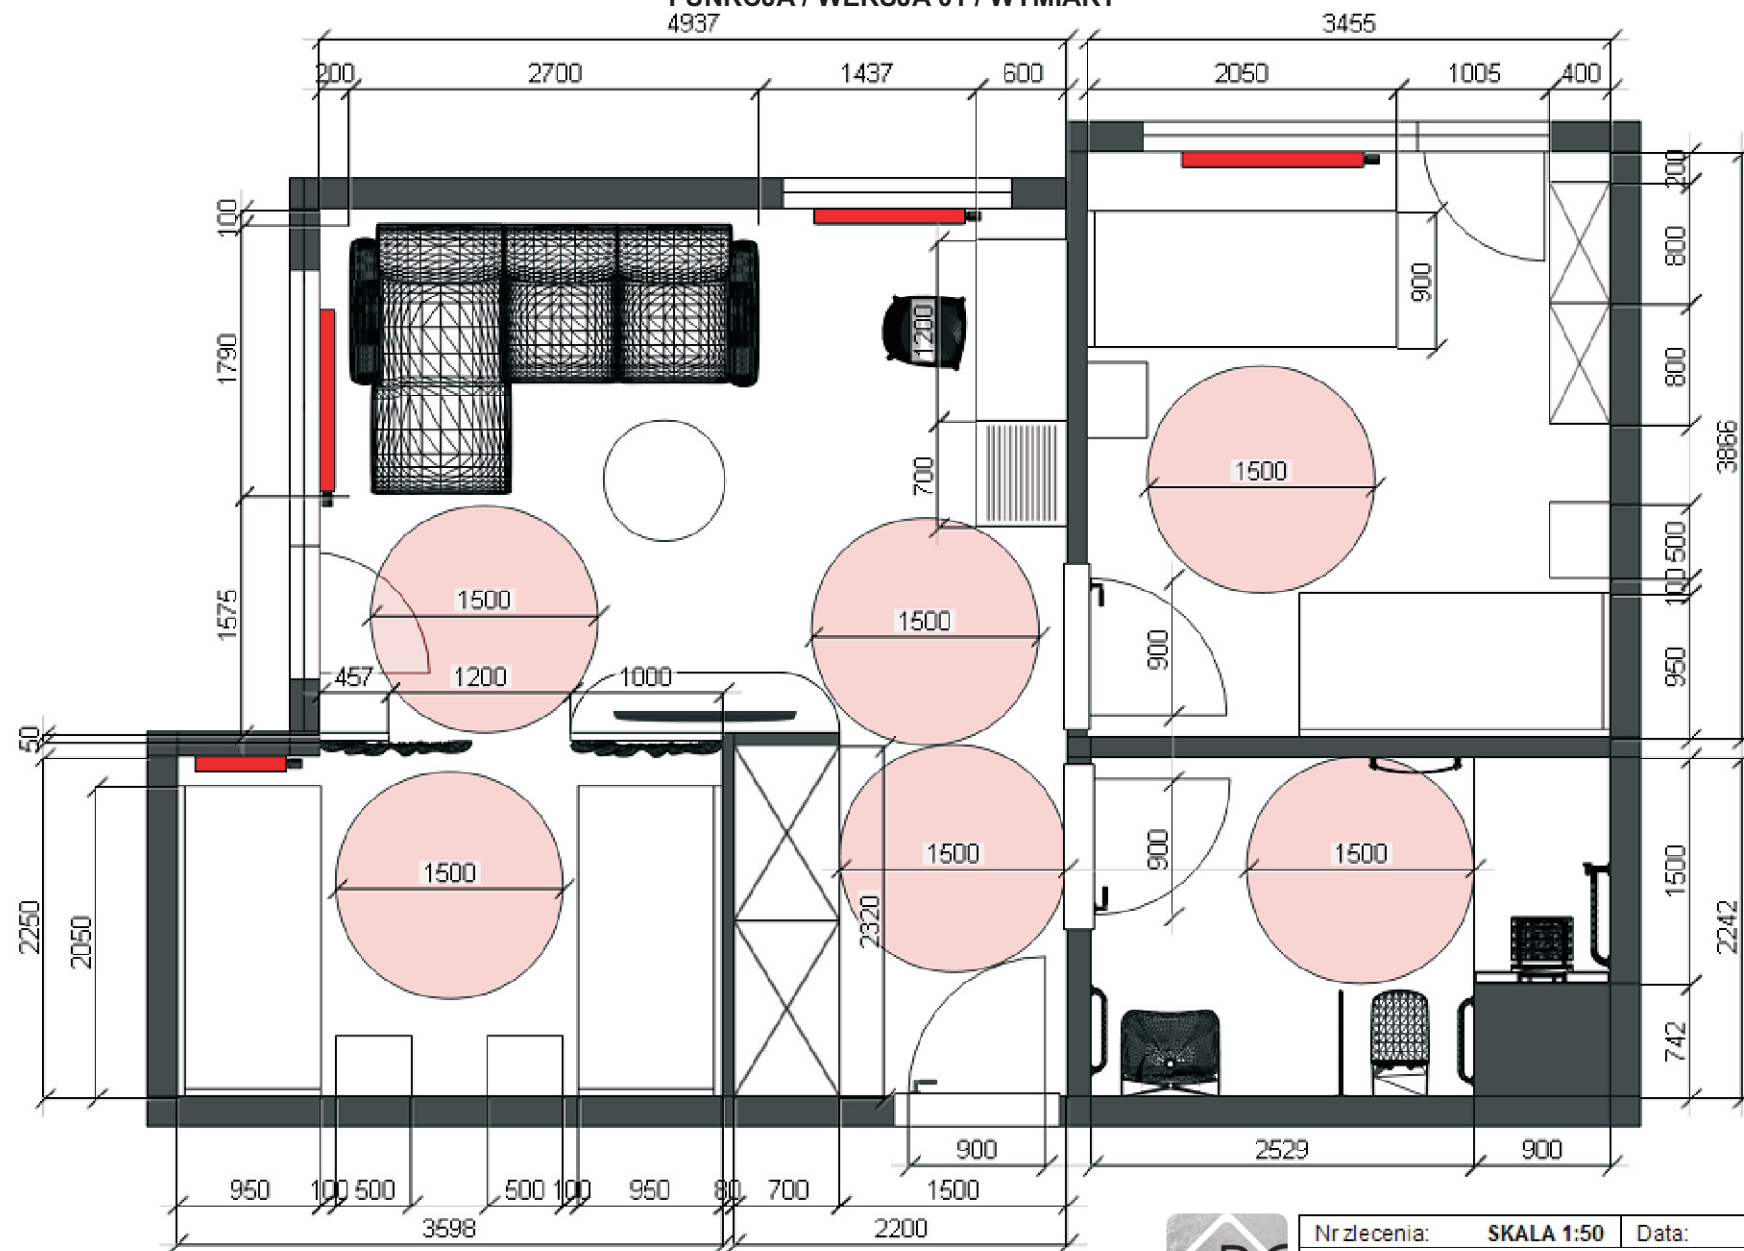

*** NA CZERWONO ZAZNACZONO STREFĘ OBROTU WÓZKA OSOBY NP..**



Nr zlecenia:	SKALA 1:50	Data:	29.01.2026
Odbiorca:	KLIMCZOK Ustronie Morskie		
Projektant:	Joanna Bardecka / tel. 501 475 322		
Uwagi:	POKÓJ 112 / FUNKCJA 01 / WYMIARY		

**AŻUROWE ŚCIANKI
+ ZASŁONA
(MOŻNA ZASTĄPIĆ
PRZESZKLONĄ ŚCIANĄ
Z DRZWIAMI PRZESUWNymi)**



DRZWI / SKRZYDŁO 90 / PRZESUNIĘTE


ŚCIANA USUNIĘTA



Nr zlecenia:	SKALA 1:50	Data:	29.01.2026
Odbiorca:	KLIMCZOK Ustronie Morskie		
Projektant:	Joanna Bardecka / tel. 501 475 322		
Uwagi:	POKÓJ 112 / FUNKCJA 02		

POKÓJ 112 / POKÓJ DLA NIEPEŁNOSPRAWNYCH

FUNKCJA / WERSJA 02 / WYMIARY

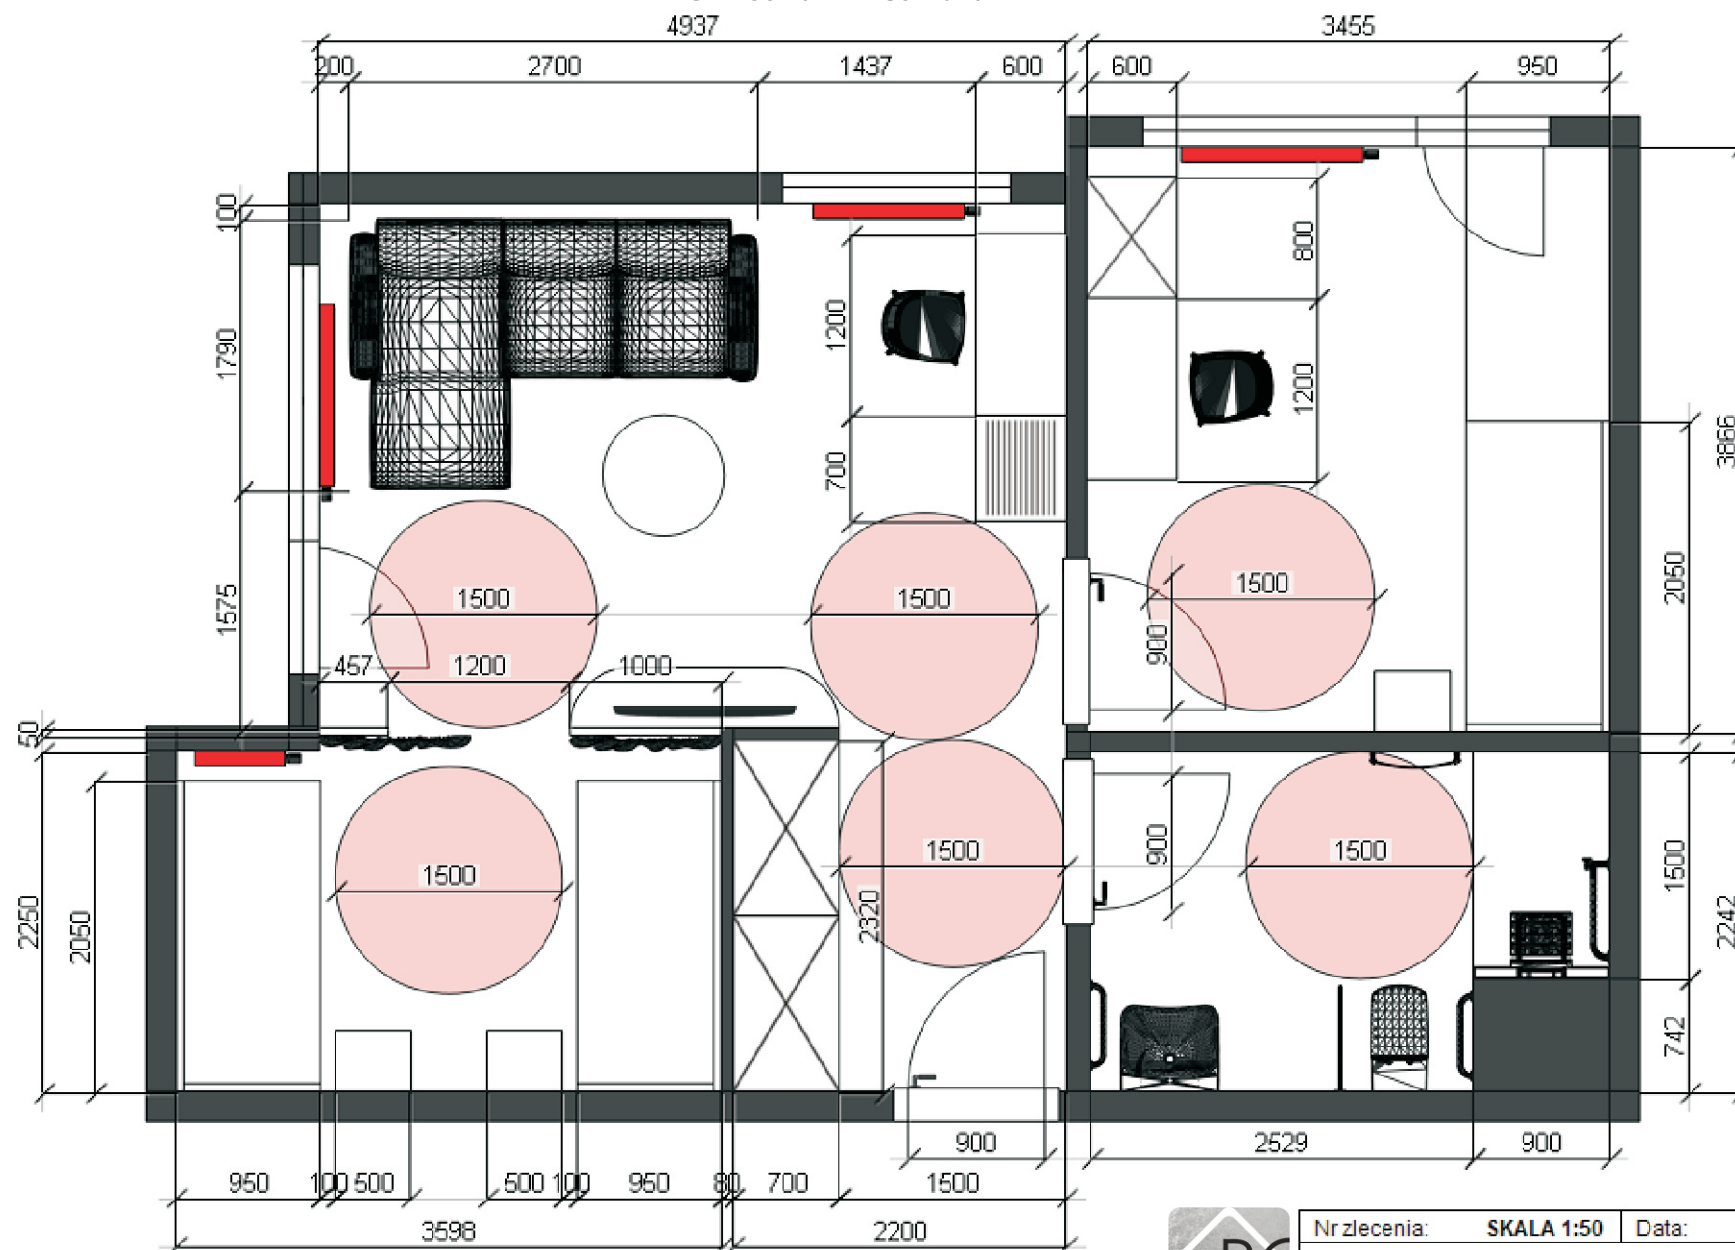


*** NA CZERWONO ZAZNACZONO STREFĘ OBROTU WÓZKA OSOBY NP..**



Nr zlecenia:	SKALA 1:50	Data:	29.01.2026
Odbiorca:	KLIMCZOK Ustronie Morskie		
Projektant:	Joanna Bardecka / tel. 501 475 322		
Uwagi:	POKÓJ 112 / FUNKCJA 02 / WYMIARY		


POKÓJ 112 / POKÓJ DLA NIEPEŁNOSPRAWNYCH FUNKCJA / WERSJA 03

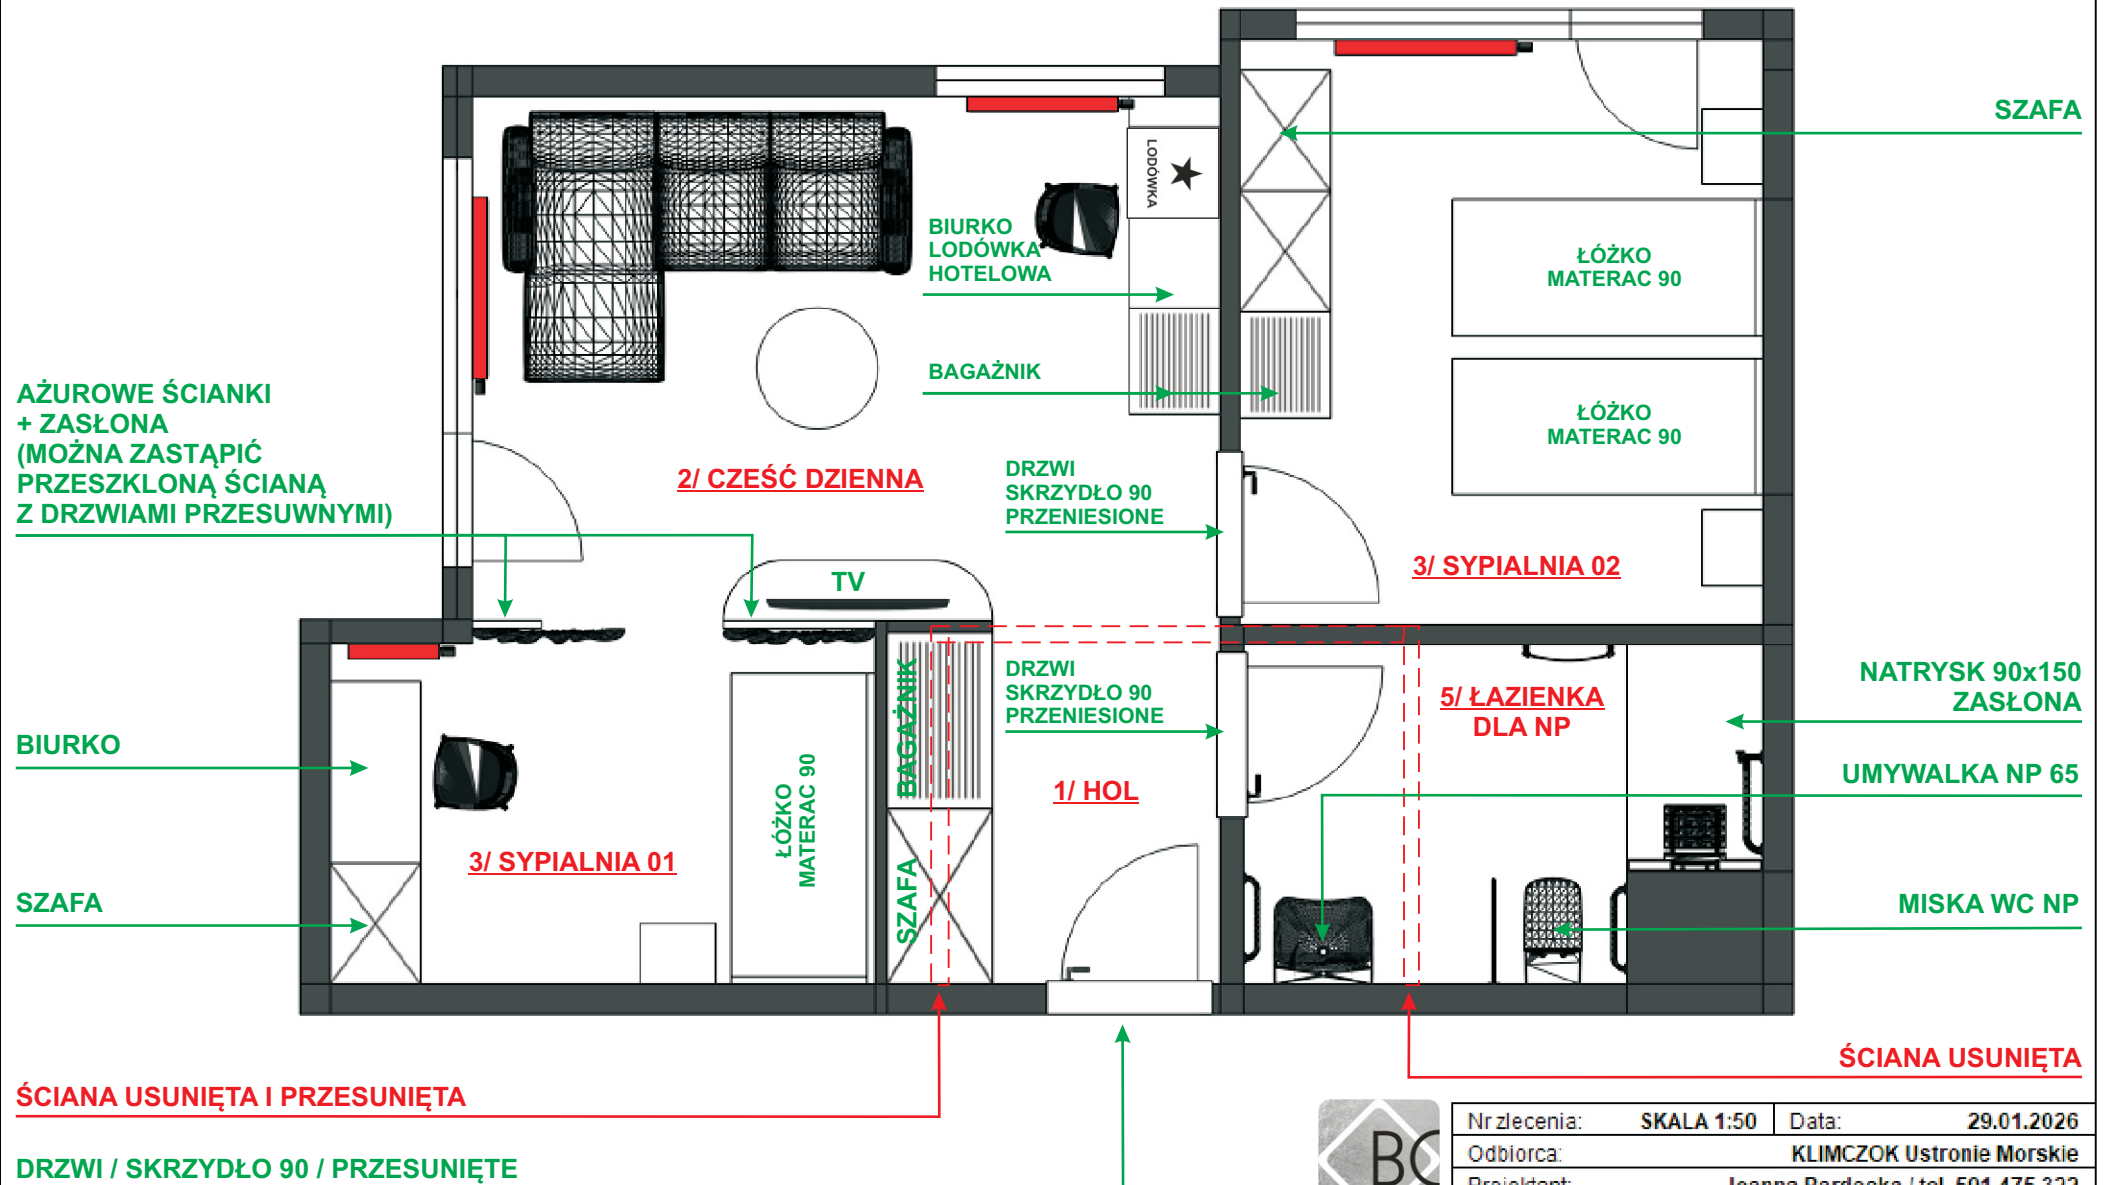

Nr zlecenia:	SKALA 1:50	Data:	29.01.2026
Odbiorca:	KLIMCZOK Ustronie Morskie		
Projektant:	Joanna Bardecka / tel. 501 475 322		
Uwagi:	POKÓJ 112 / FUNKCJA 03		

POKÓJ 112 / POKÓJ DLA NIEPEŁNOSPRAWNYCH

FUNKCJA / WERSJA 03 / WYMIARY

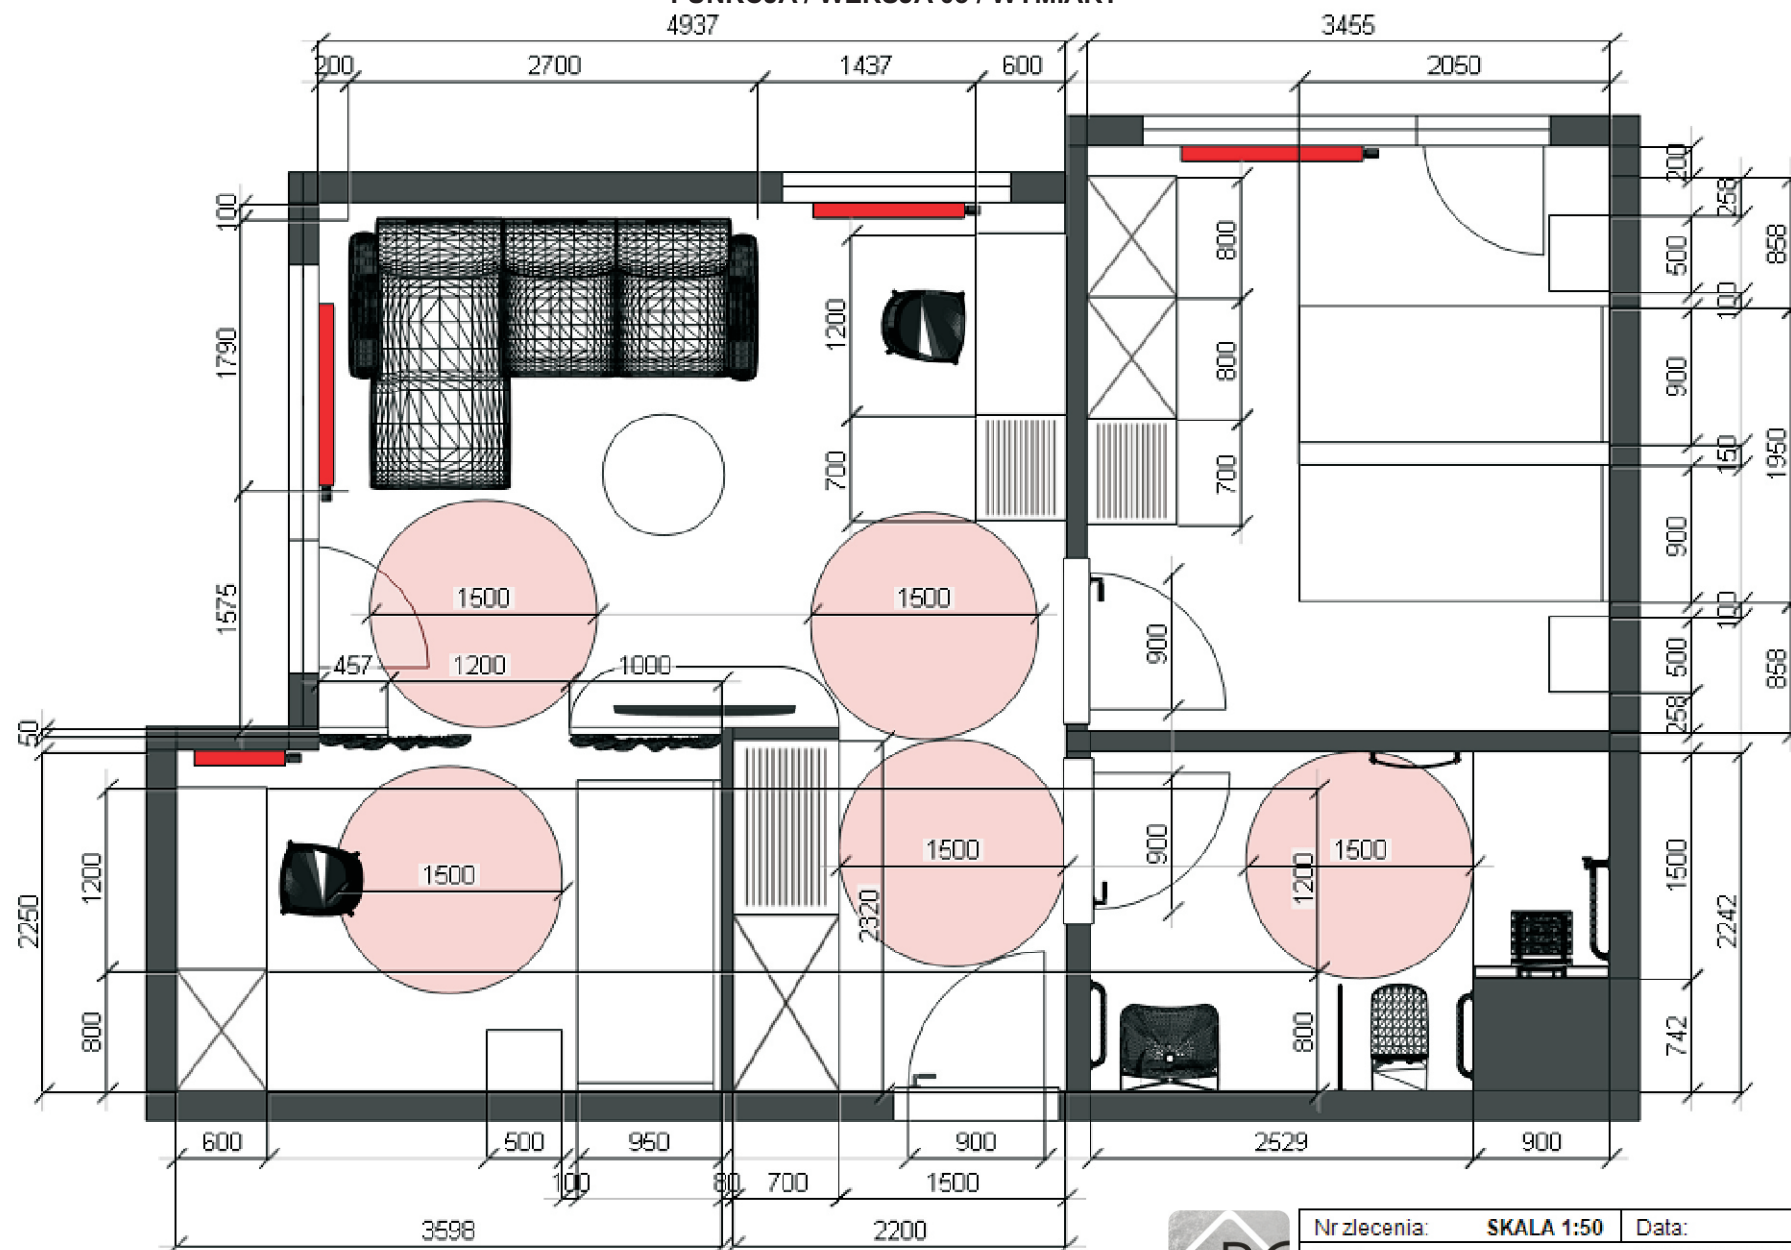

*** NA CZERWONO ZAZNACZONO STREFĘ OBROTU WÓZKA OSOBY NP..**




Nr zlecenia:	SKALA 1:50	Data:	29.01.2026
Odbiorca:	KLIMCZOK Ustronie Morskie		
Projektant:	Joanna Bardecka / tel. 501 475 322		
Uwagi:	POKÓJ 112 / FUNKCJA 03 / WYMIARY		




KLIMCZOK
POKÓJ 113 / FUNKCJA / PROPOZYCJE

POKÓJ 113 / INWENTARYZACJA

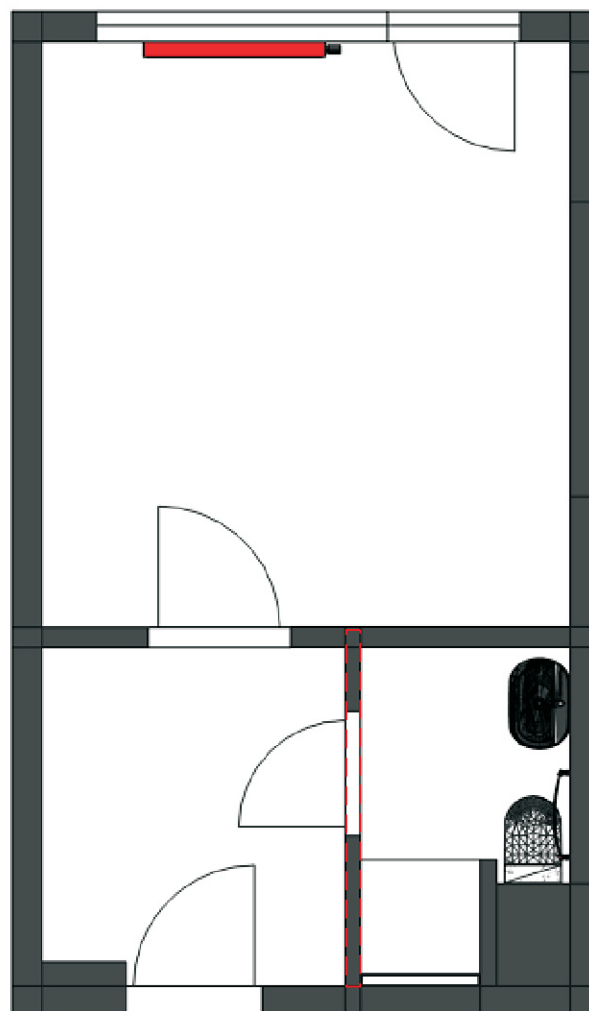


Nr zlecenia:	SKALA 1:50	Data:	29.01.2026
Odbiorca:	KLIMCZOK Ustronie Morskie		
Projektant:	Joanna Bardecka / tel. 501 475 322		
Uwagi:	POKÓJ 113 / INWENTARYZACJA		

POKÓJ 113 / FUNKCJA / WERSJA 01

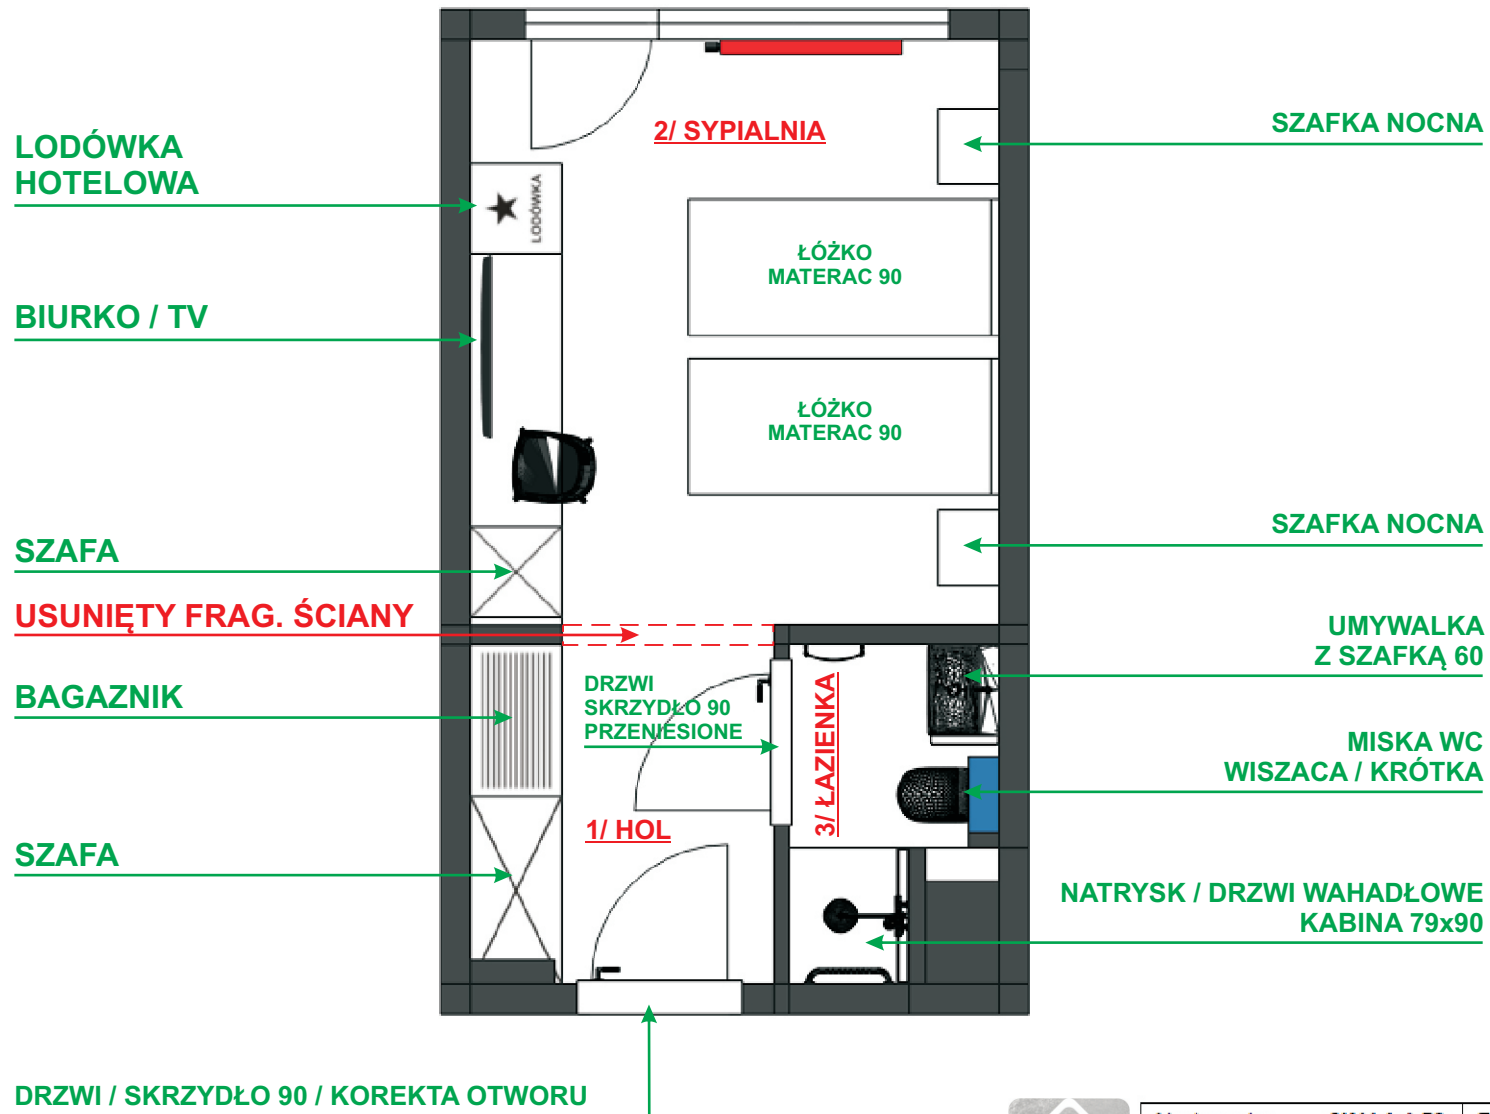


Nr zlecenia:	SKALA 1:50	Data:	29.01.2026
Odbiorca:	KLIMCZOK Ustronie Morskie		
Projektant:	Joanna Bardecka / tel. 501 475 322		
Uwagi:	POKÓJ 113 / FUNKCJA 01		

POKÓJ 113 / FUNKCJA / WERSJA 01 / WYMIARY

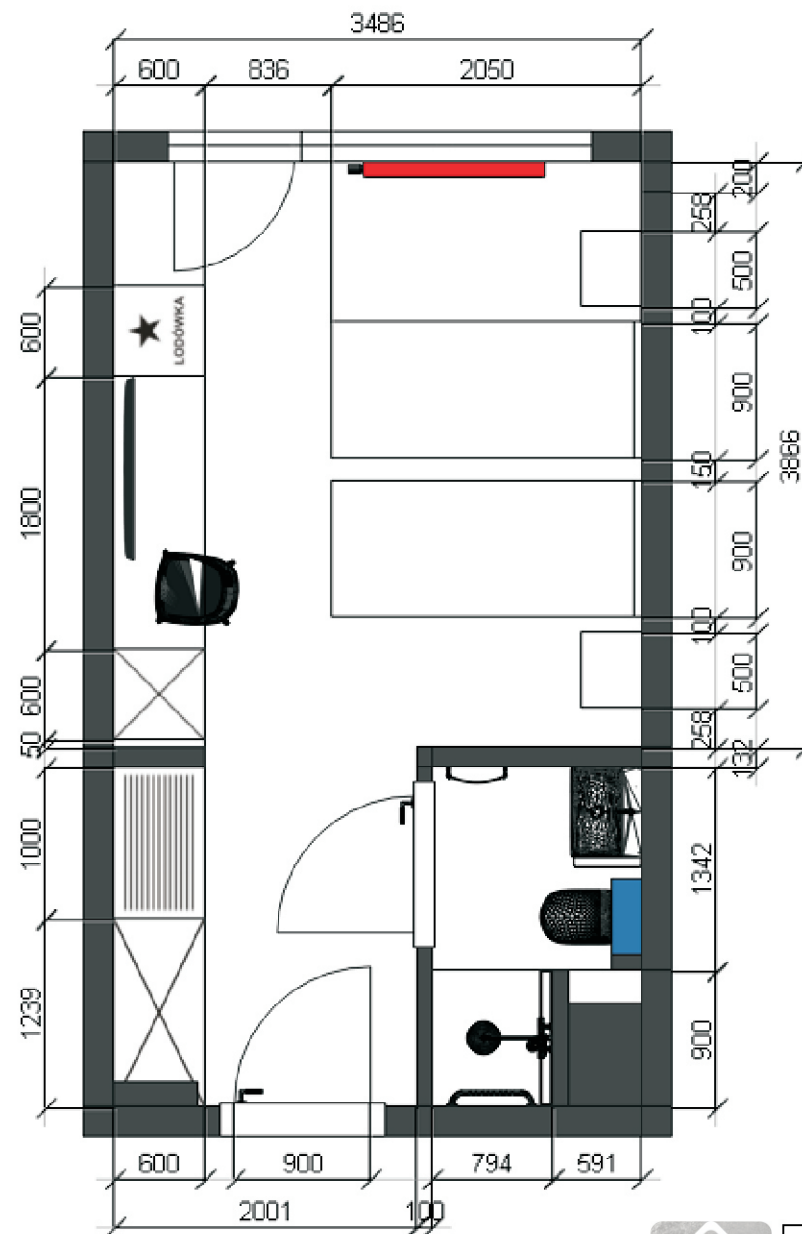


Nr zlecenia:	SKALA 1:50	Data:	29.01.2026
Odbiorca:	KLIMCZOK Ustronie Morskie		
Projektant:	Joanna Bardecka / tel. 501 475 322		
Uwagi:	POKÓJ 113 / FUNKCJA 01 / WYMIARY		

POKÓJ 113 / FUNKCJA / WERSJA 02

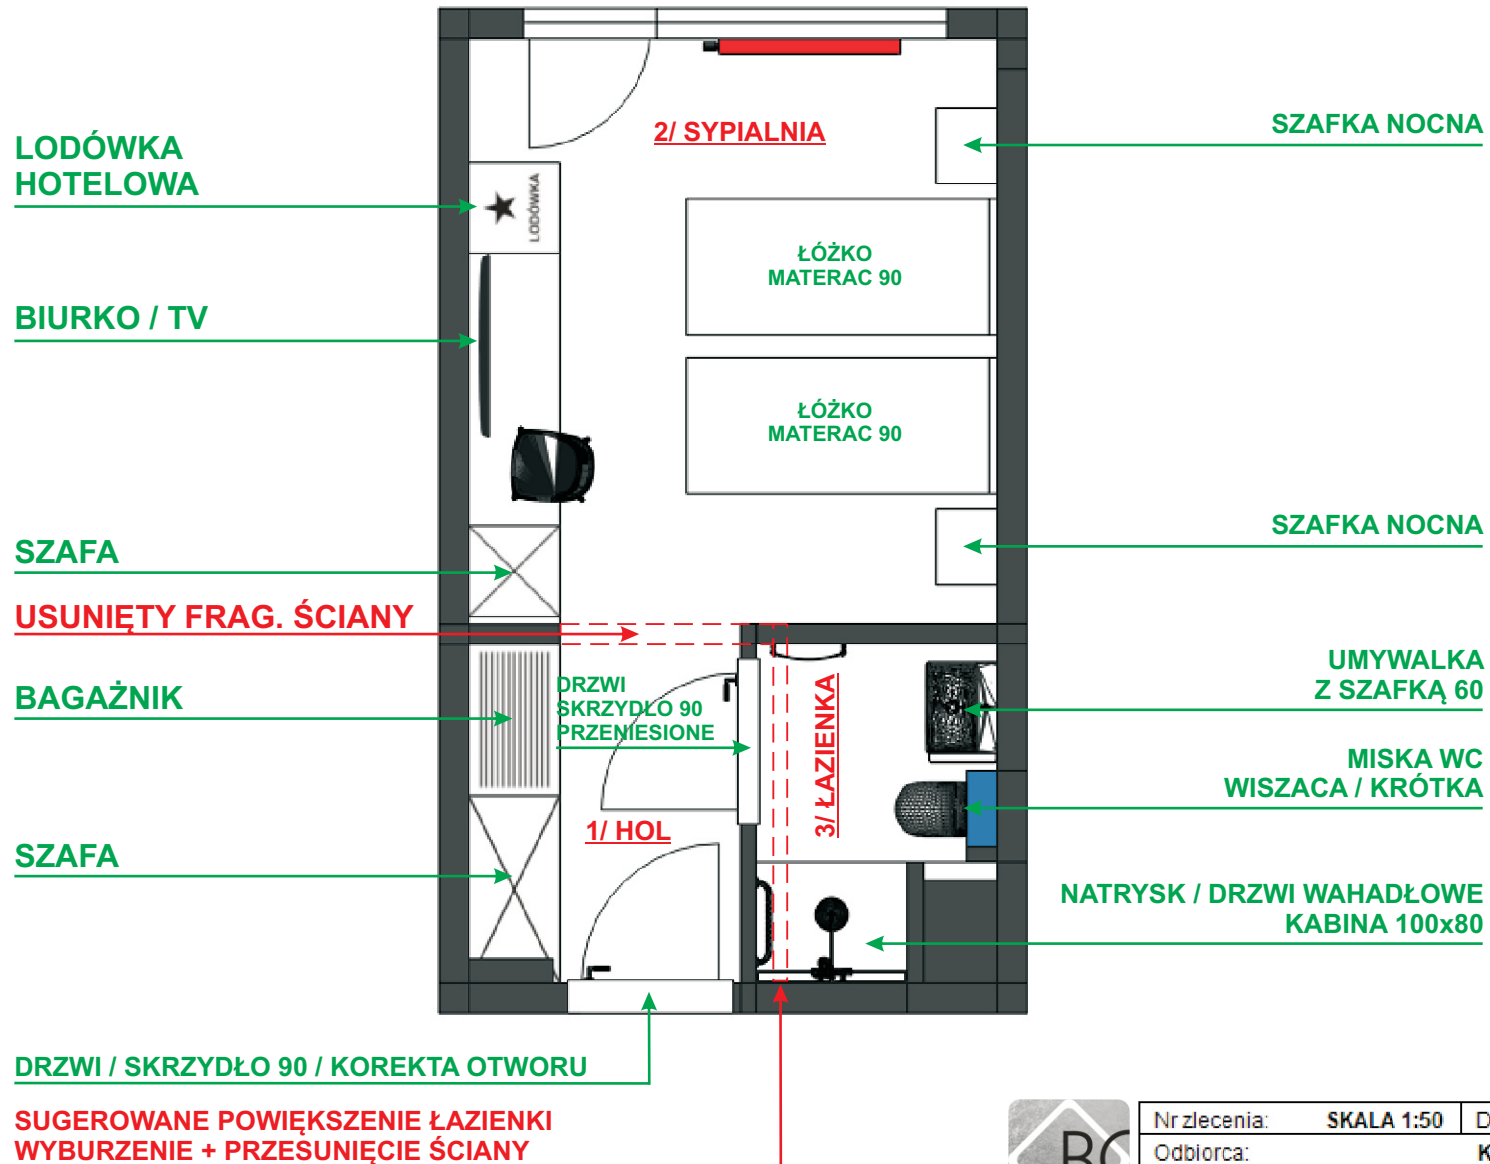


Nr zlecenia:	SKALA 1:50	Data:	29.01.2026
Odbiorca:	KLIMCZOK Ustronie Morskie		
Projektant:	Joanna Bardecka / tel. 501 475 322		
Uwagi:	POKÓJ 113 / FUNKCJA 02		

POKÓJ 113 / FUNKCJA / WERSJA 02 / WYMIARY

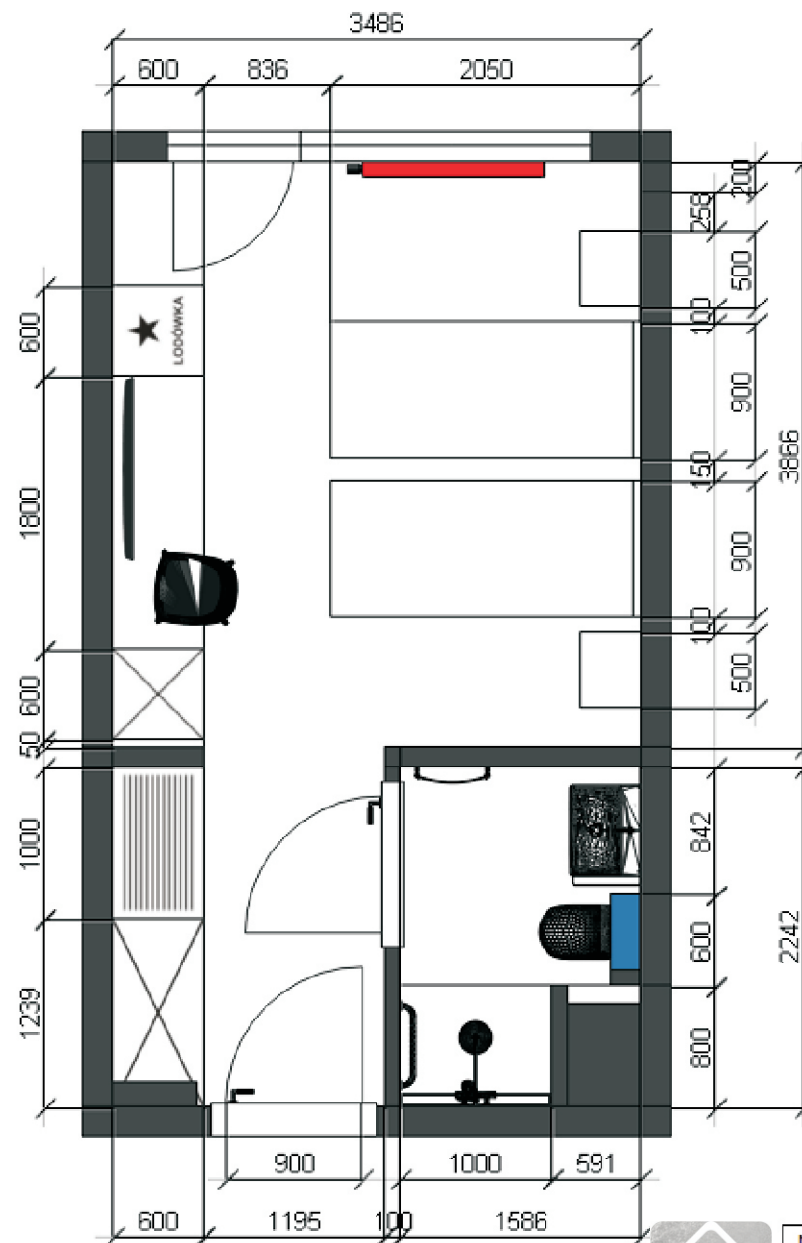


Nr zlecenia:	SKALA 1:50	Data:	29.01.2026
Odbiorca:	KLIMCZOK Ustronie Morskie		
Projektant:	Joanna Bardecka / tel. 501 475 322		
Uwagi:	POKÓJ 113 / FUNKCJA 02 / WYMIARY		

POKÓJ 113 / FUNKCJA / WERSJA 03

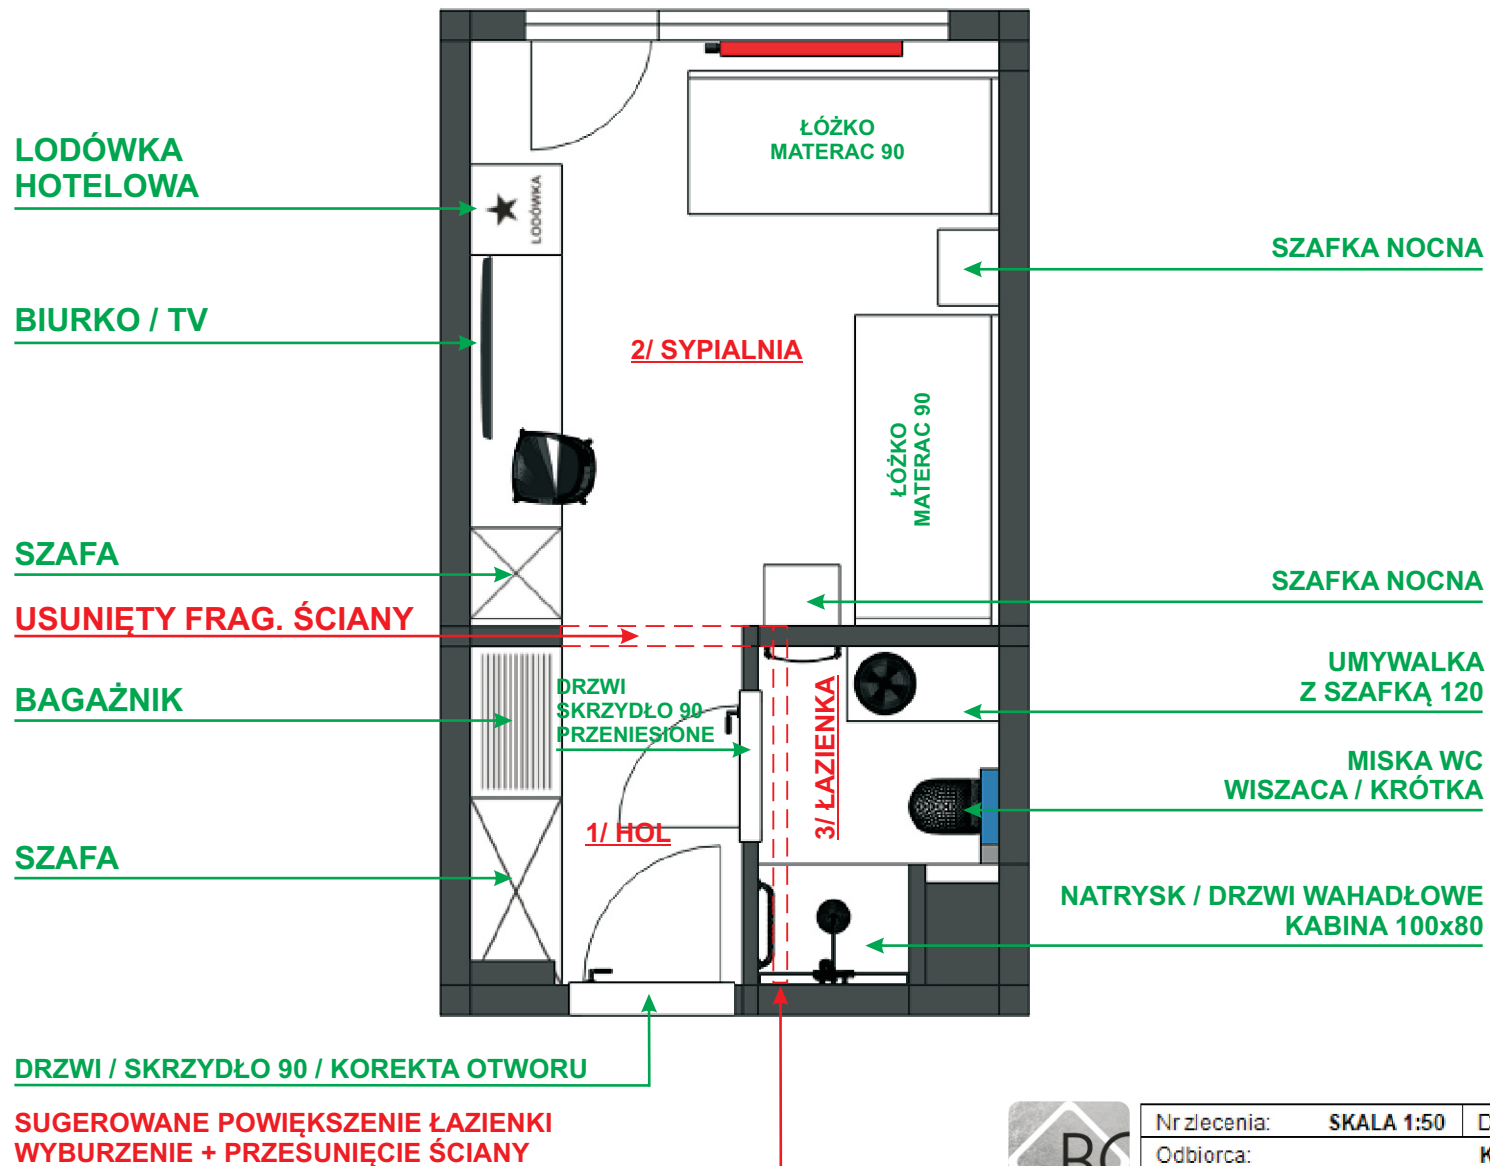

Nr zlecenia:	SKALA 1:50	Data:	29.01.2026
Odbiorca:	KLIMCZOK Ustronie Morskie		
Projektant:	Joanna Bardecka / tel. 501 475 322		
Uwagi:	POKÓJ 113 / FUNKCJA 03		

POKÓJ 113 / FUNKCJA / WERSJA 03 / WYMIARY

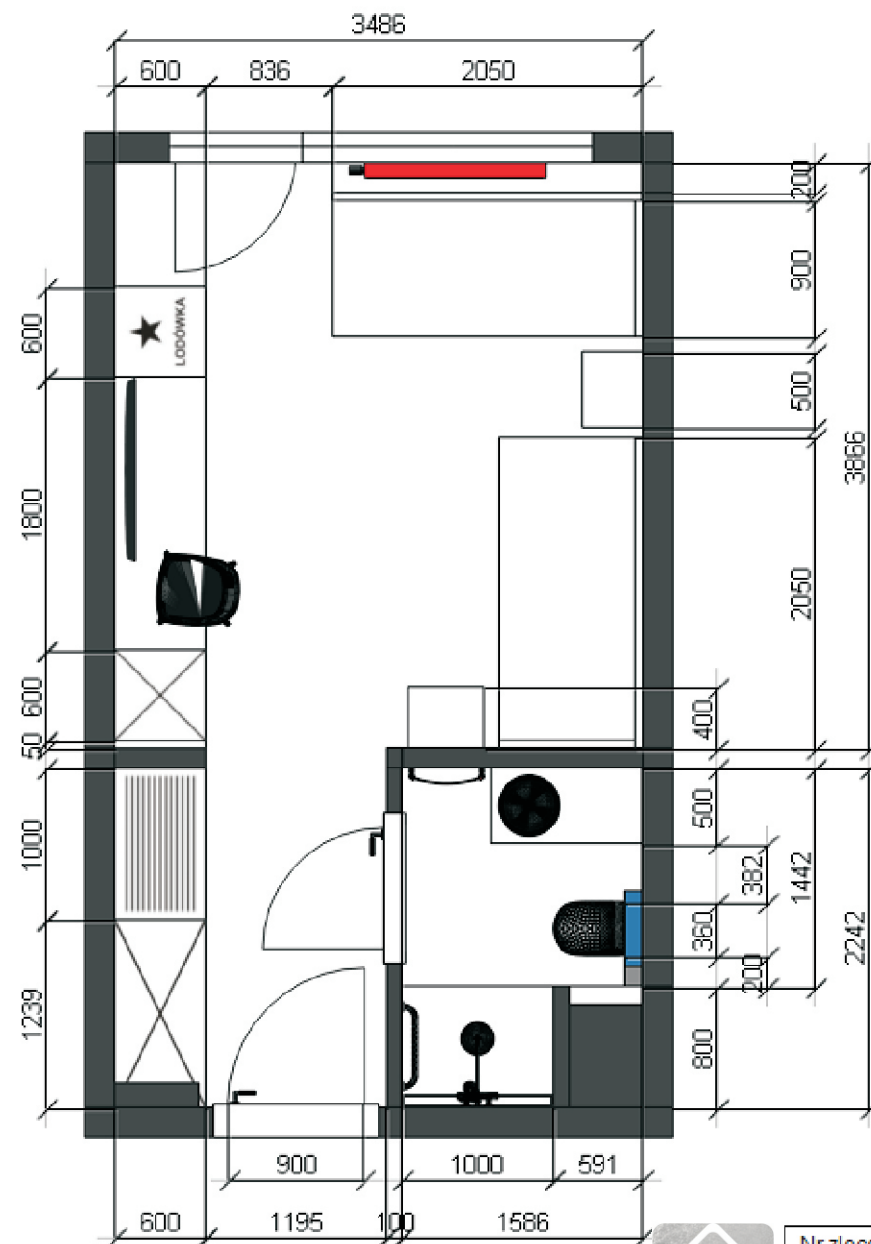


Nr zlecenia:	SKALA 1:50	Data:	29.01.2026
Odbiorca:	KLIMCZOK Ustronie Morskie		
Projektant:	Joanna Bardecka / tel. 501 475 322		
Uwagi:	POKÓJ 113 / FUNKCJA 03 / WYMIARY		




KLIMCZOK
POKÓJ 114 / FUNKCJA / PROPOZYCJE

POKÓJ 114 / INWENTARYZACJA

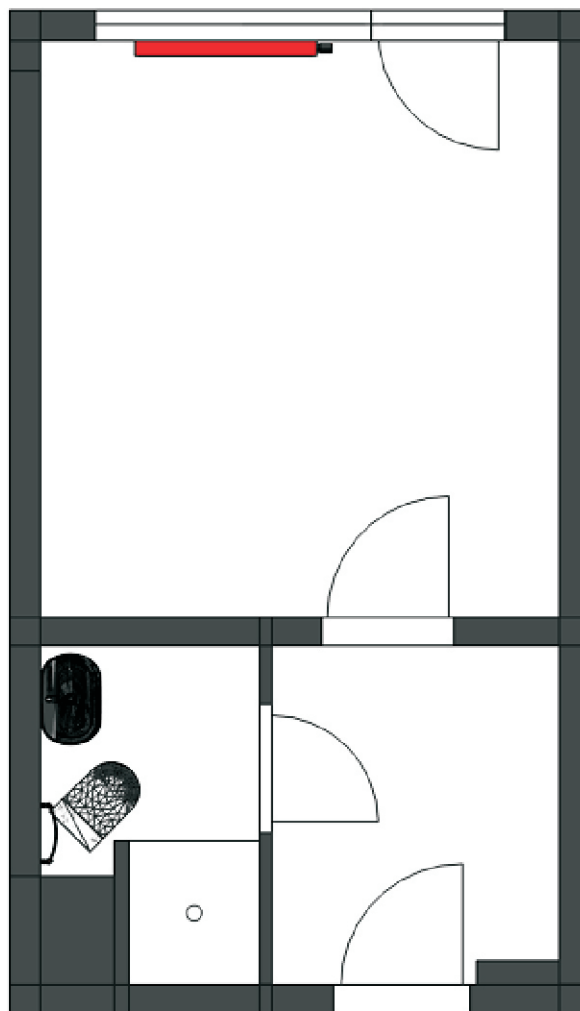


Nr zlecenia:	SKALA 1:50	Data:	29.01.2026
Odbiorca:	KLIMCZOK Ustronie Morskie		
Projektant:	Joanna Bardecka / tel. 501 475 322		
Uwagi:	POKÓJ 114 / INWENTARYZACJA		

POKÓJ 114 / FUNKCJA / WERSJA 01

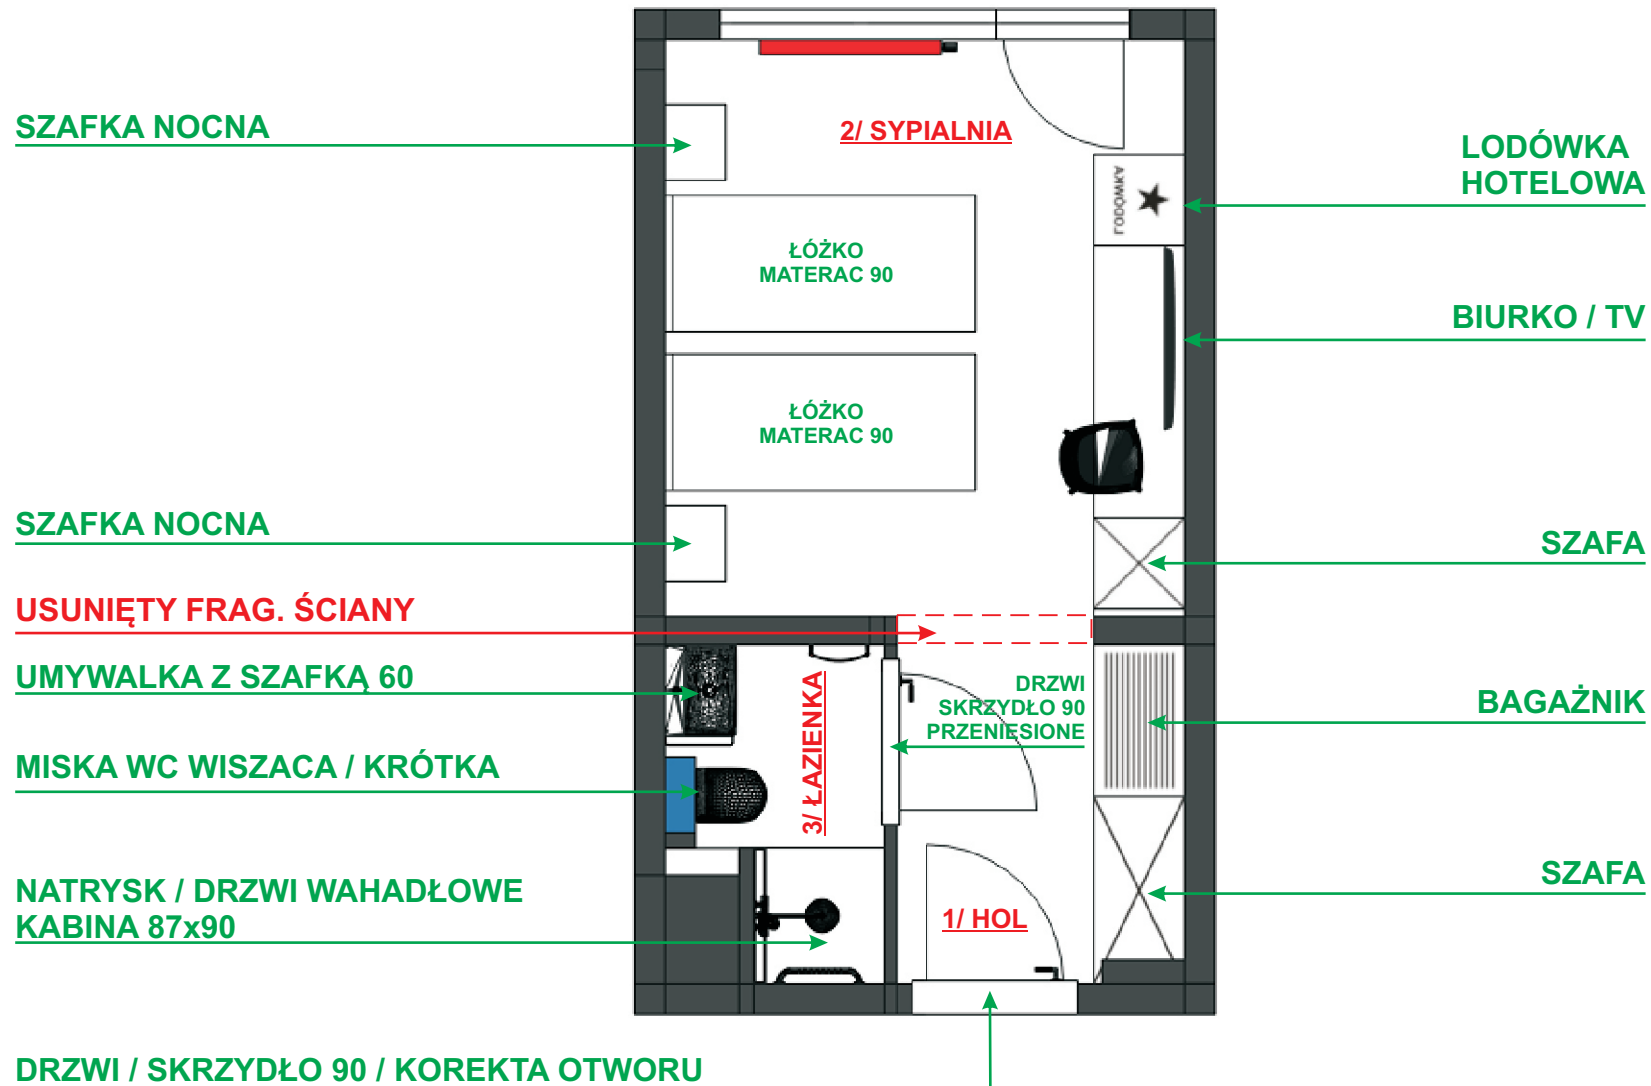


Nr zlecenia:	SKALA 1:50	Data:	29.01.2026
Odbiorca:	KLIMCZOK Ustronie Morskie		
Projektant:	Joanna Bardecka / tel. 501 475 322		
Uwagi:	POKÓJ 114 / FUNKCJA 01		

POKÓJ 114 / FUNKCJA / WERSJA 01 / WYMIARY

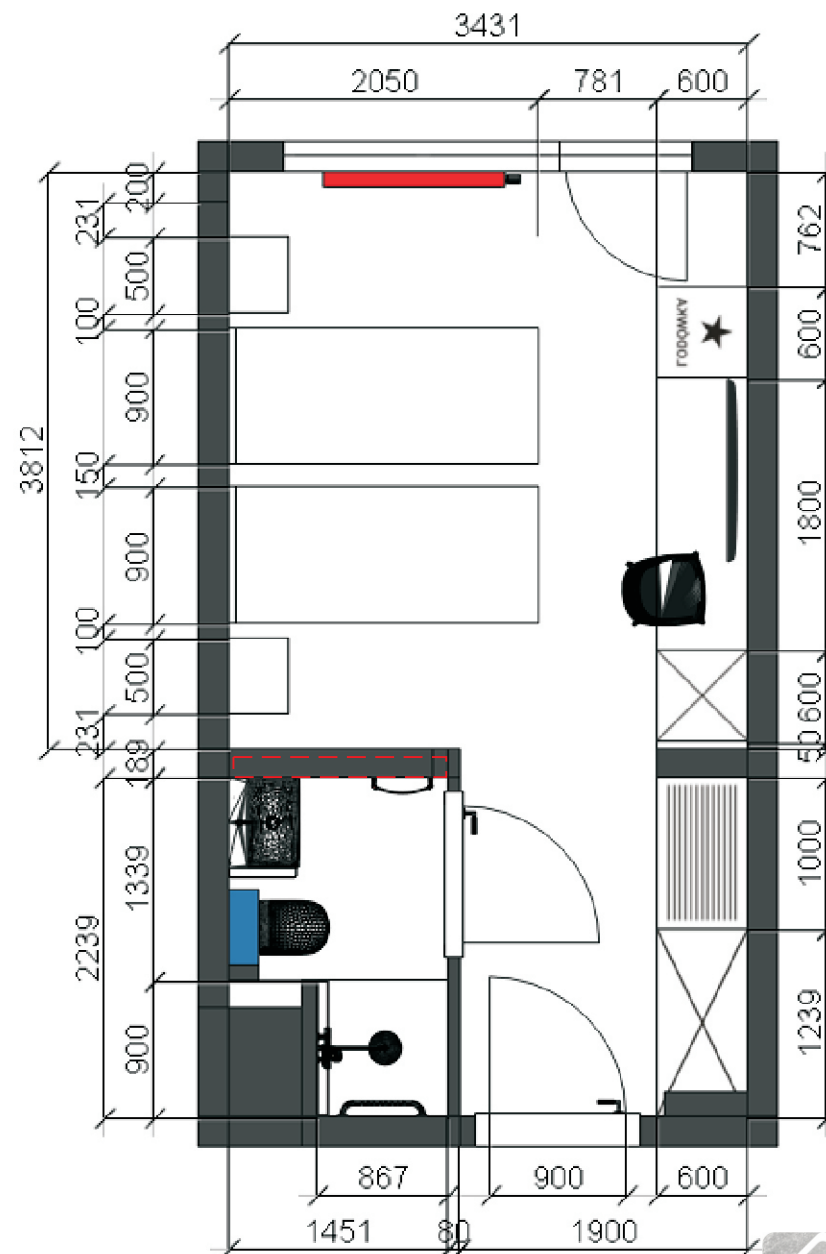


Nr zlecenia:	SKALA 1:50	Data:	29.01.2026
Odbiorca:	KLIMCZOK Ustronie Morskie		
Projektant:	Joanna Bardecka / tel. 501 475 322		
Uwagi:	POKÓJ 114 / FUNKCJA 01 / WYMIARY		

POKÓJ 114 / FUNKCJA / WERSJA 02

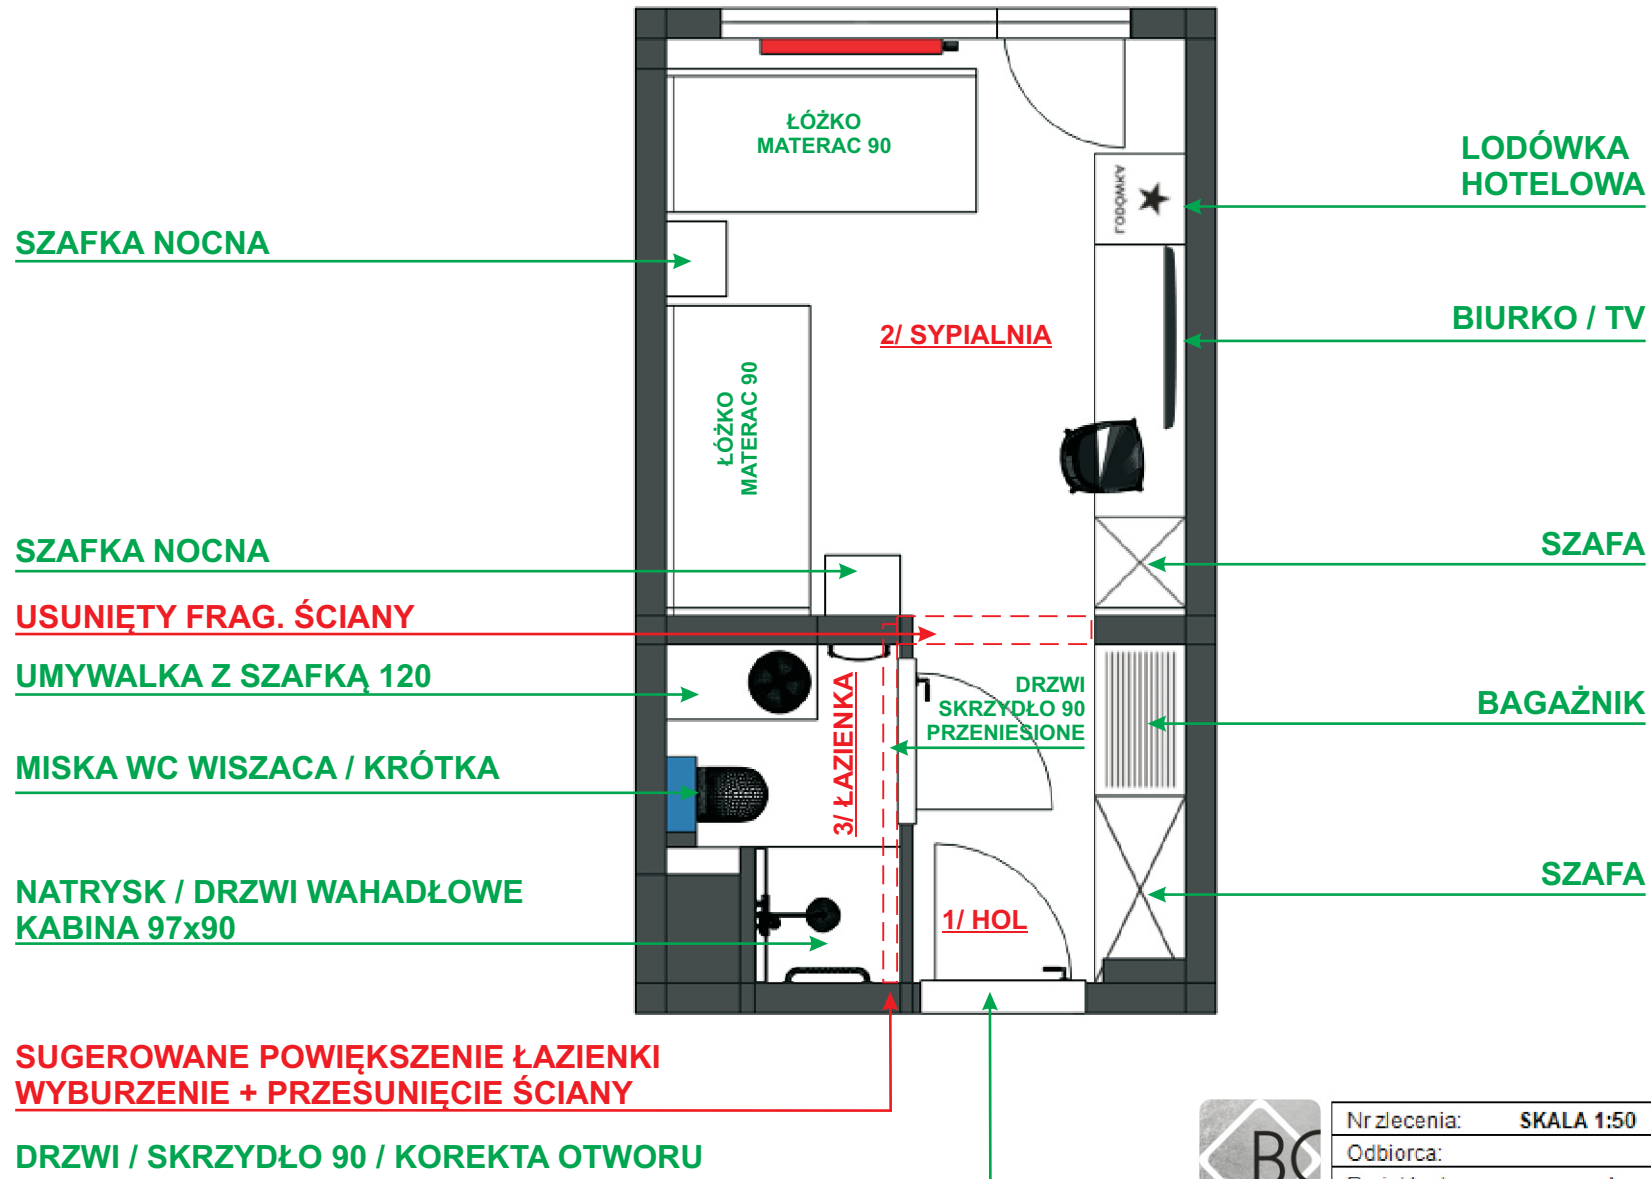

Nr zlecenia:	SKALA 1:50	Data:	29.01.2026
Odbiorca:	KLIMCZOK Ustronie Morskie		
Projektant:	Joanna Bardecka / tel. 501 475 322		
Uwagi:	POKÓJ 114 / FUNKCJA 02		

POKÓJ 114 / FUNKCJA / WERSJA 02 / WYMIARY

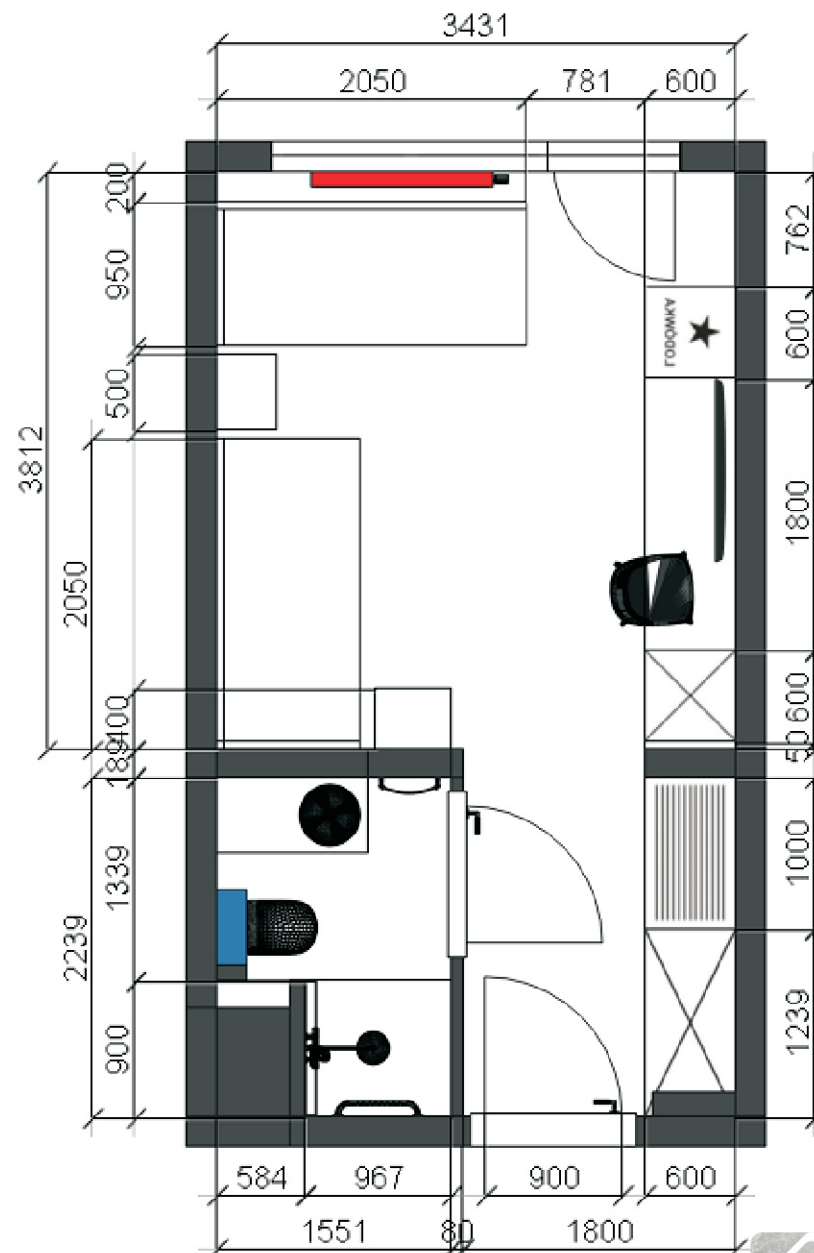

Nr zlecenia:	SKALA 1:50	Data:	29.01.2026
Odbiorca:	KLIMCZOK Ustronie Morskie		
Projektant:	Joanna Bardecka / tel. 501 475 322		
Uwagi:	POKÓJ 114 / FUNKCJA 02 / WYMIARY		