




**KLIMCZOK**  
**POKOJE / FUNKCJA wybór 03.02.2026**



KLIMCZOK POKÓJ 12,112  
FUNKCJA wybór 03.02.2026

## POKÓJ 12, 112 / POKÓJ DLA NIEPEŁNOSPRAWNYCH FUNKCJA / INWENTARYZACJA

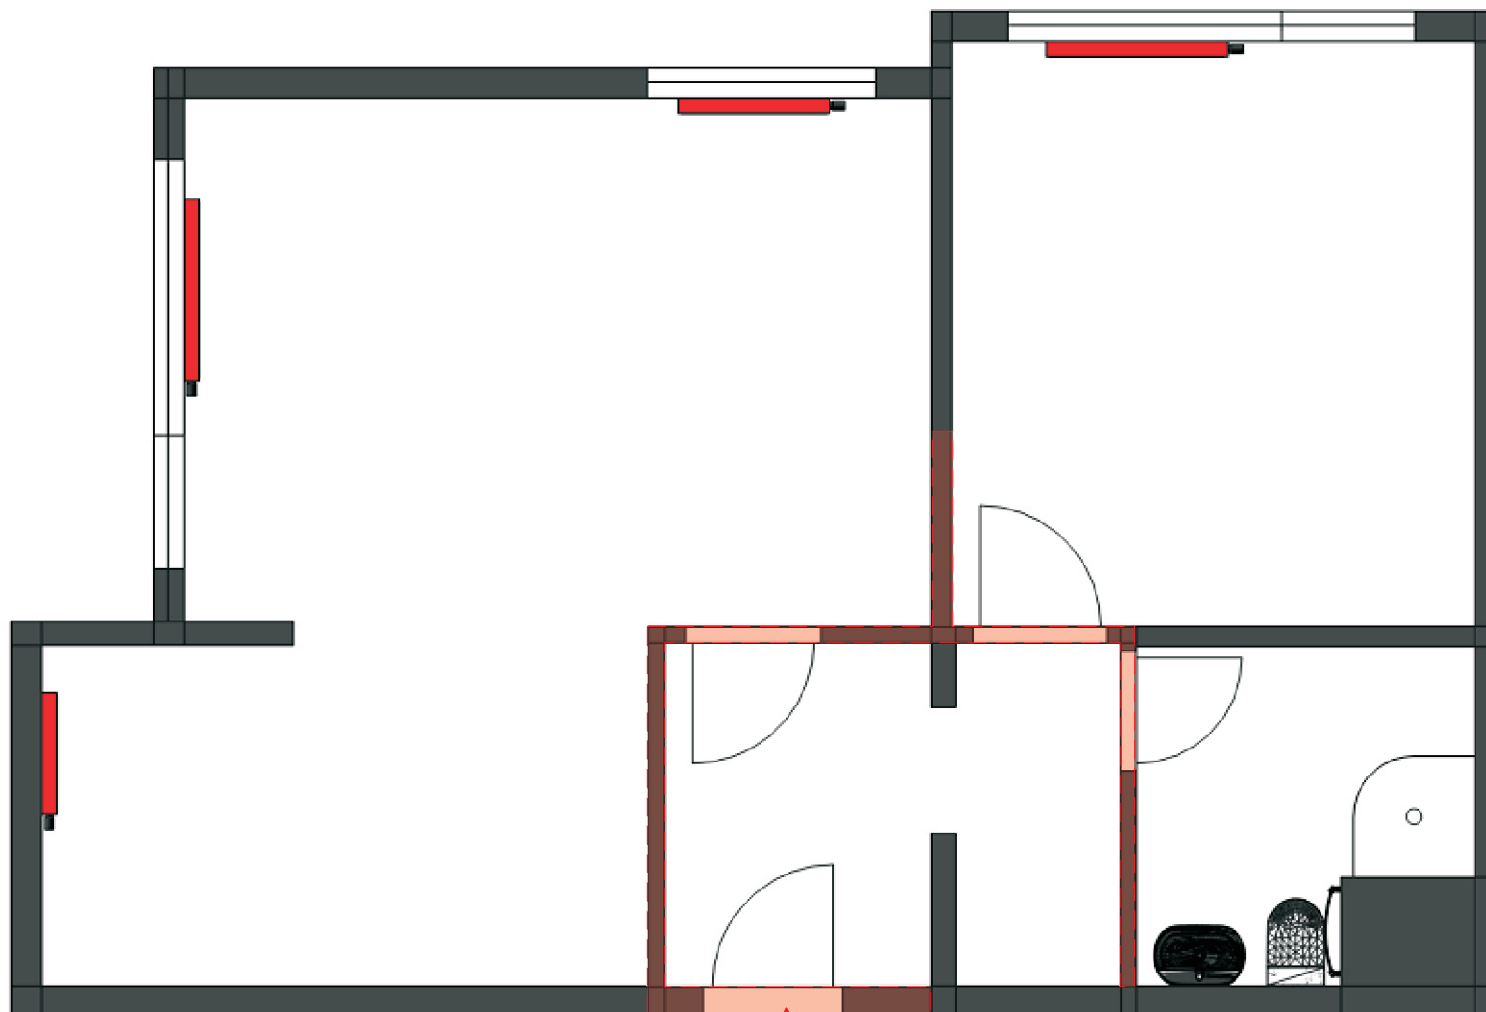


ŚCIANY DO KOREKTY / WYBURZENIA + PRZESUNIĘCIA



|              |                                    |       |            |
|--------------|------------------------------------|-------|------------|
| Nr zlecenia: | SKALA 1:50                         | Data: | 29.01.2026 |
| Odbiorca:    | KLIMCZOK Ustronie Morskie          |       |            |
| Projektant:  | Joanna Bardecka / tel. 501 475 322 |       |            |
| Uwagi:       | POKÓJ 112 / INWENTARYZACJA         |       |            |

# POKÓJ 12,112 / POKÓJ DLA NIEPEŁNOSPRAWNYCH

## FUNKCJA / WERSJA 03 **wybór 03.02.2026**

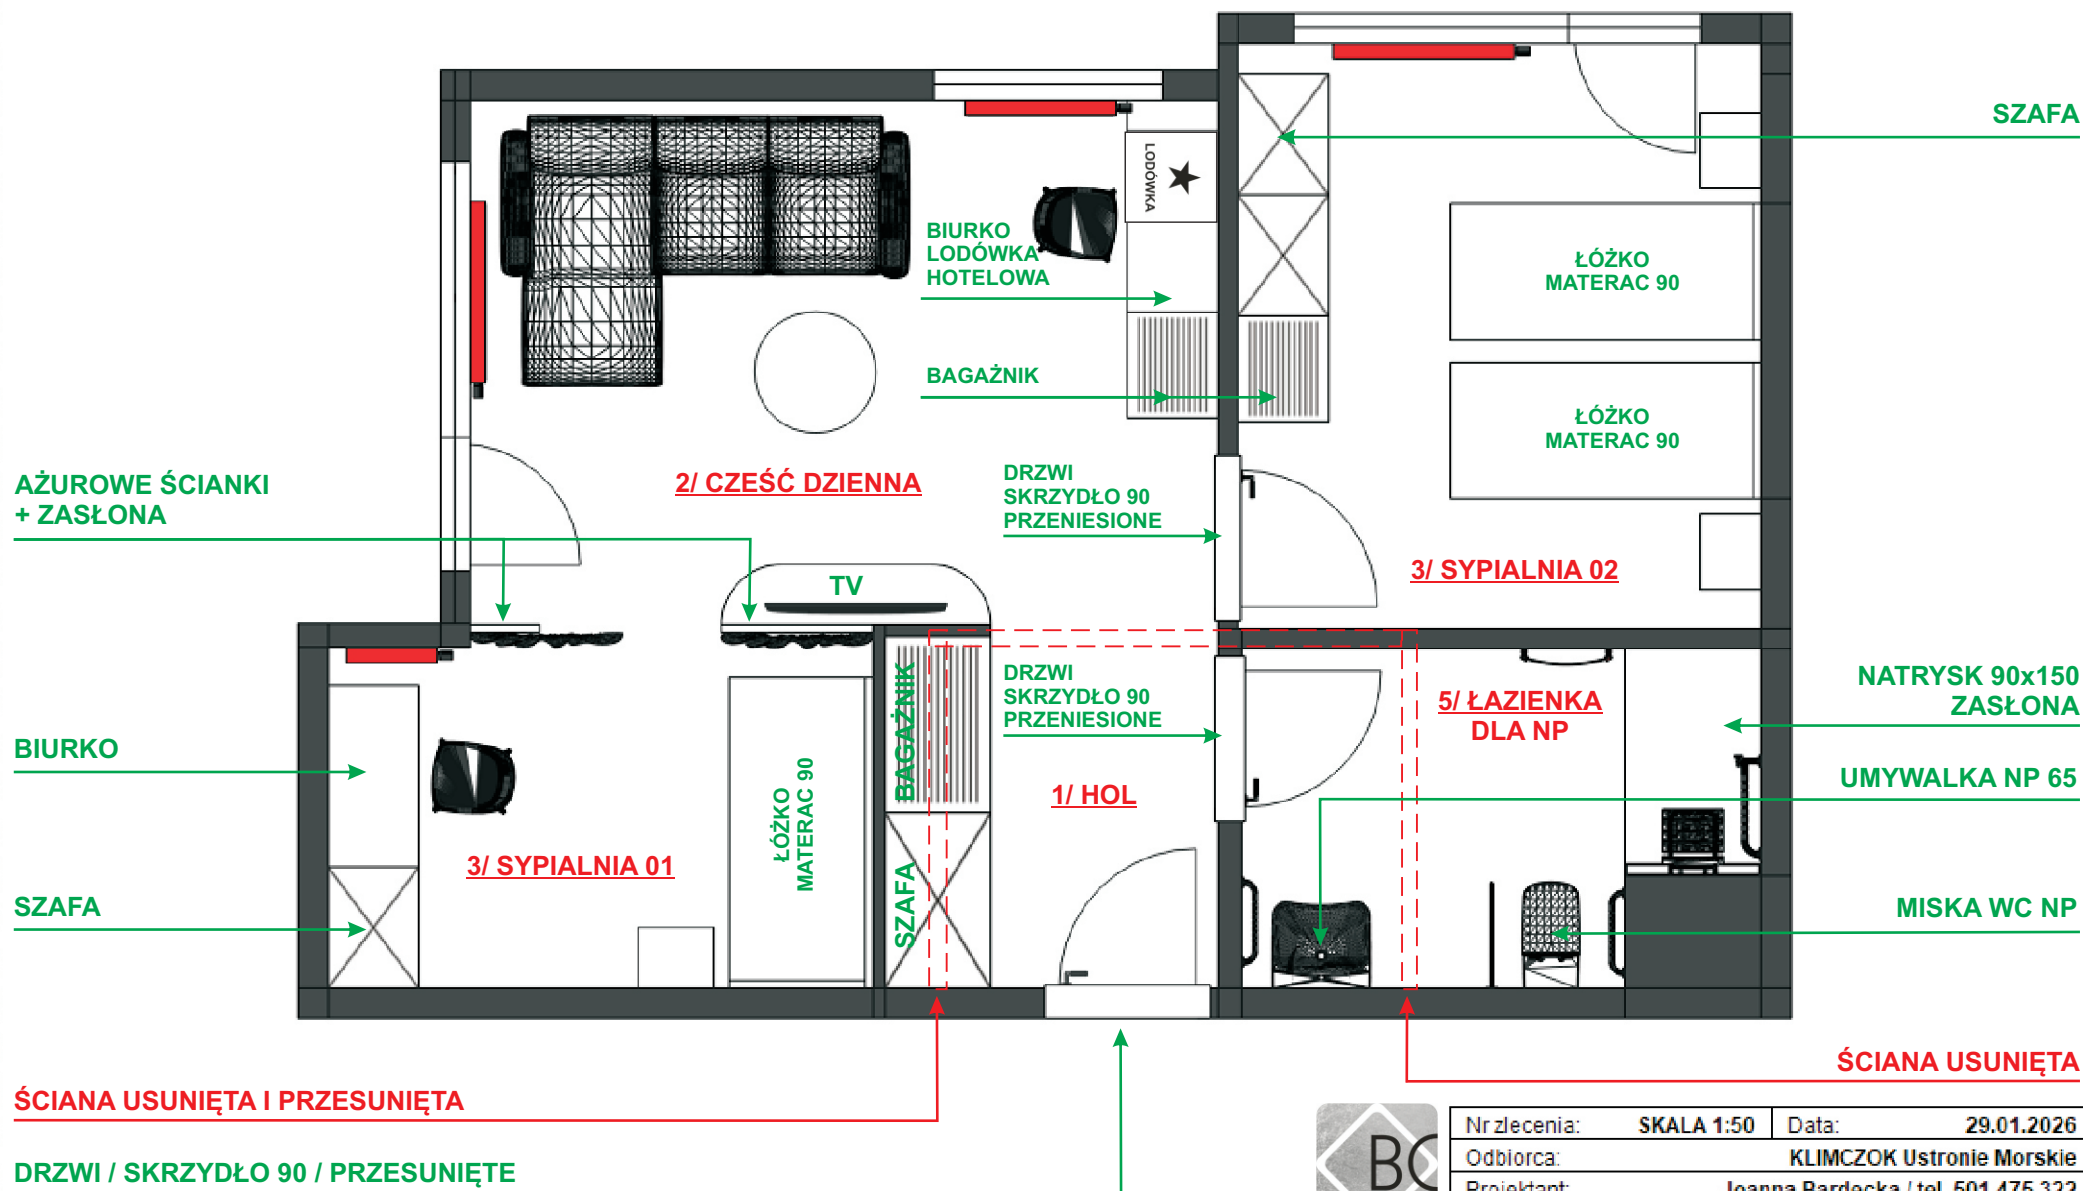


|              |                                    |       |            |
|--------------|------------------------------------|-------|------------|
| Nr zlecenia: | SKALA 1:50                         | Data: | 29.01.2026 |
| Odbiorca:    | KLIMCZOK Ustronie Morskie          |       |            |
| Projektant:  | Joanna Bardecka / tel. 501 475 322 |       |            |
| Uwagi:       | POKÓJ 112 / FUNKCJA 03             |       |            |



# POKÓJ 12, 112 / POKÓJ DLA NIEPEŁNOSPRAWNYCH

FUNKCJA / WERSJA 03 / WYMIARY **wybór 03.02.2026**

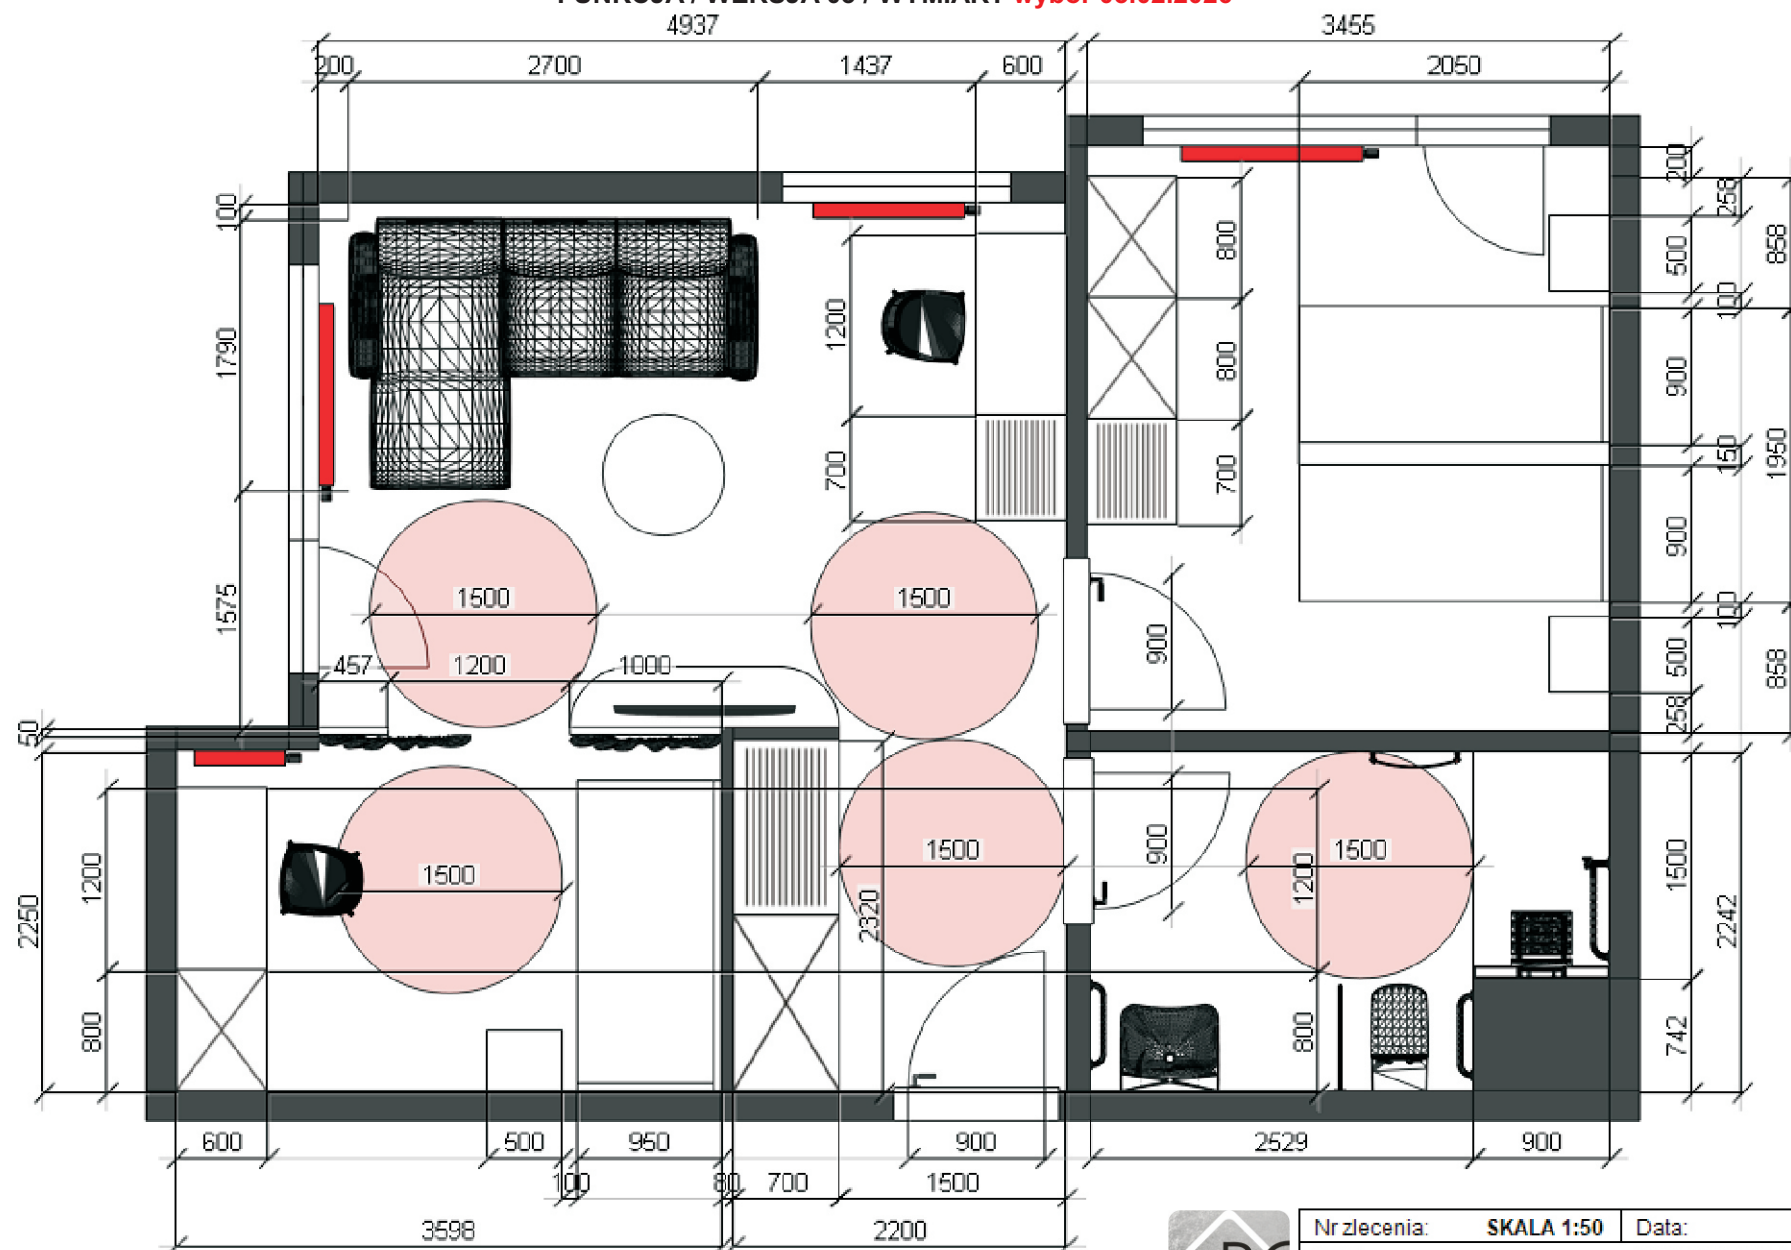

**\* NA CZERWONO ZAZNACZONO STREFĘ OBROTU WÓZKA OSOBY NP..**




|              |                                           |       |                   |
|--------------|-------------------------------------------|-------|-------------------|
| Nr zlecenia: | <b>SKALA 1:50</b>                         | Data: | <b>29.01.2026</b> |
| Odbiorca:    | <b>KLIMCZOK Ustronie Morskie</b>          |       |                   |
| Projektant:  | <b>Joanna Bardecka / tel. 501 475 322</b> |       |                   |
| Uwagi:       | <b>POKÓJ 112 / FUNKCJA 03 / WYMIARY</b>   |       |                   |



**KLIMCZOK / POKÓJ 13, 113**  
**FUNKCJA wybór 03.02.2026**


# **POKÓJ 13, 113 / INWENTARYZACJA**

## **realizacja POKÓJ 13 / PARTER**

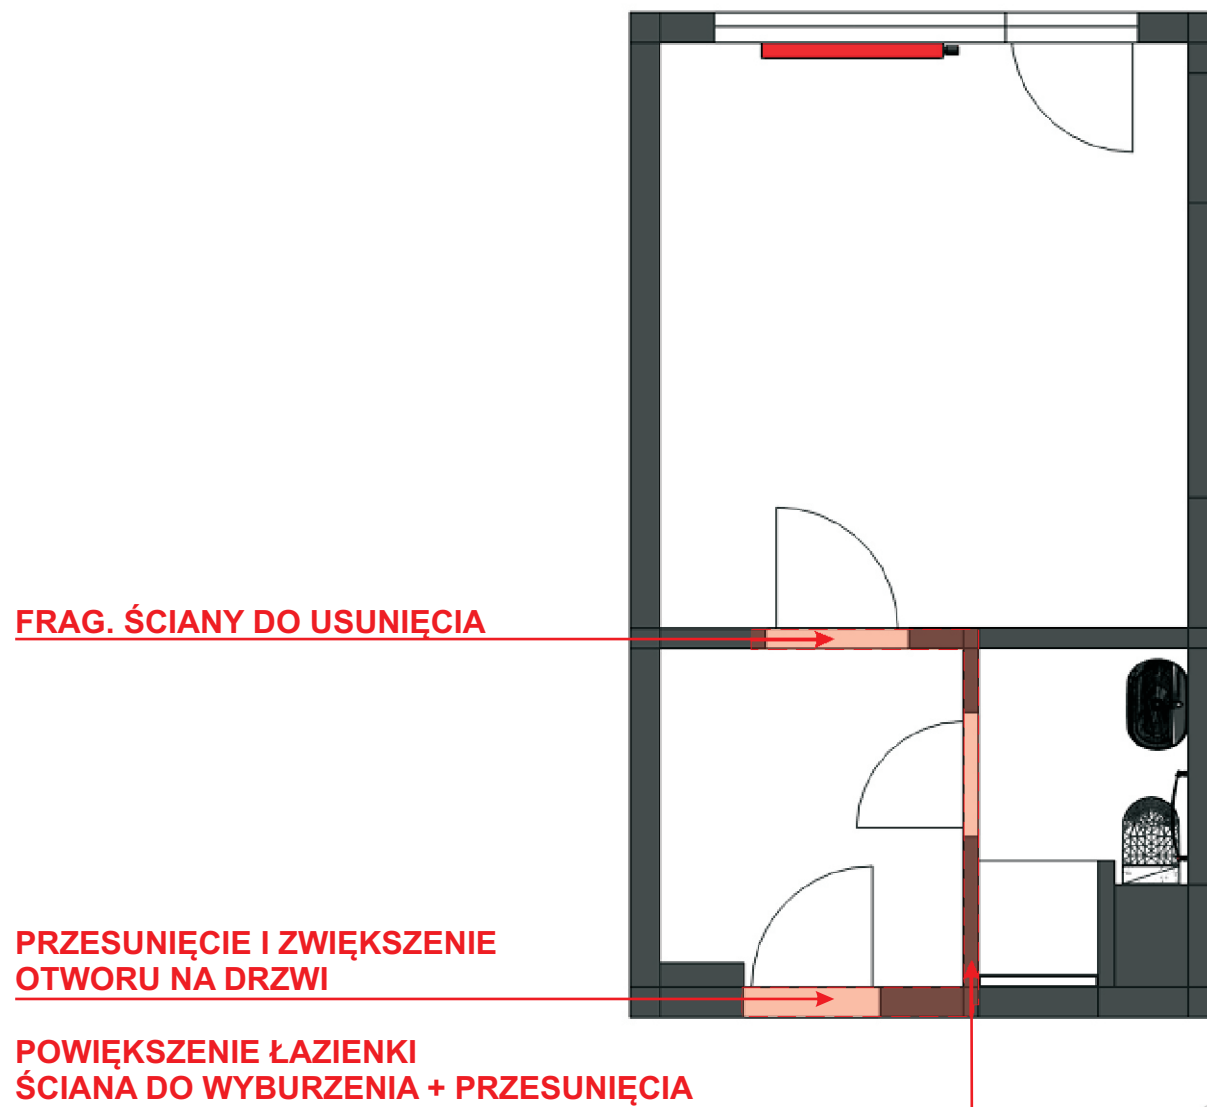


|              |                                    |       |            |
|--------------|------------------------------------|-------|------------|
| Nr zlecenia: | SKALA 1:50                         | Data: | 29.01.2026 |
| Odbiorca:    | KLIMCZOK Ustronie Morskie          |       |            |
| Projektant:  | Joanna Bardecka / tel. 501 475 322 |       |            |
| Uwagi:       | POKÓJ 113 / INWENTARYZACJA         |       |            |

**POKÓJ 13, 113 / FUNKCJA / WERSJA 02**  
**realizacja POKÓJ 13 / PARTER / wybór 03.02.2026**

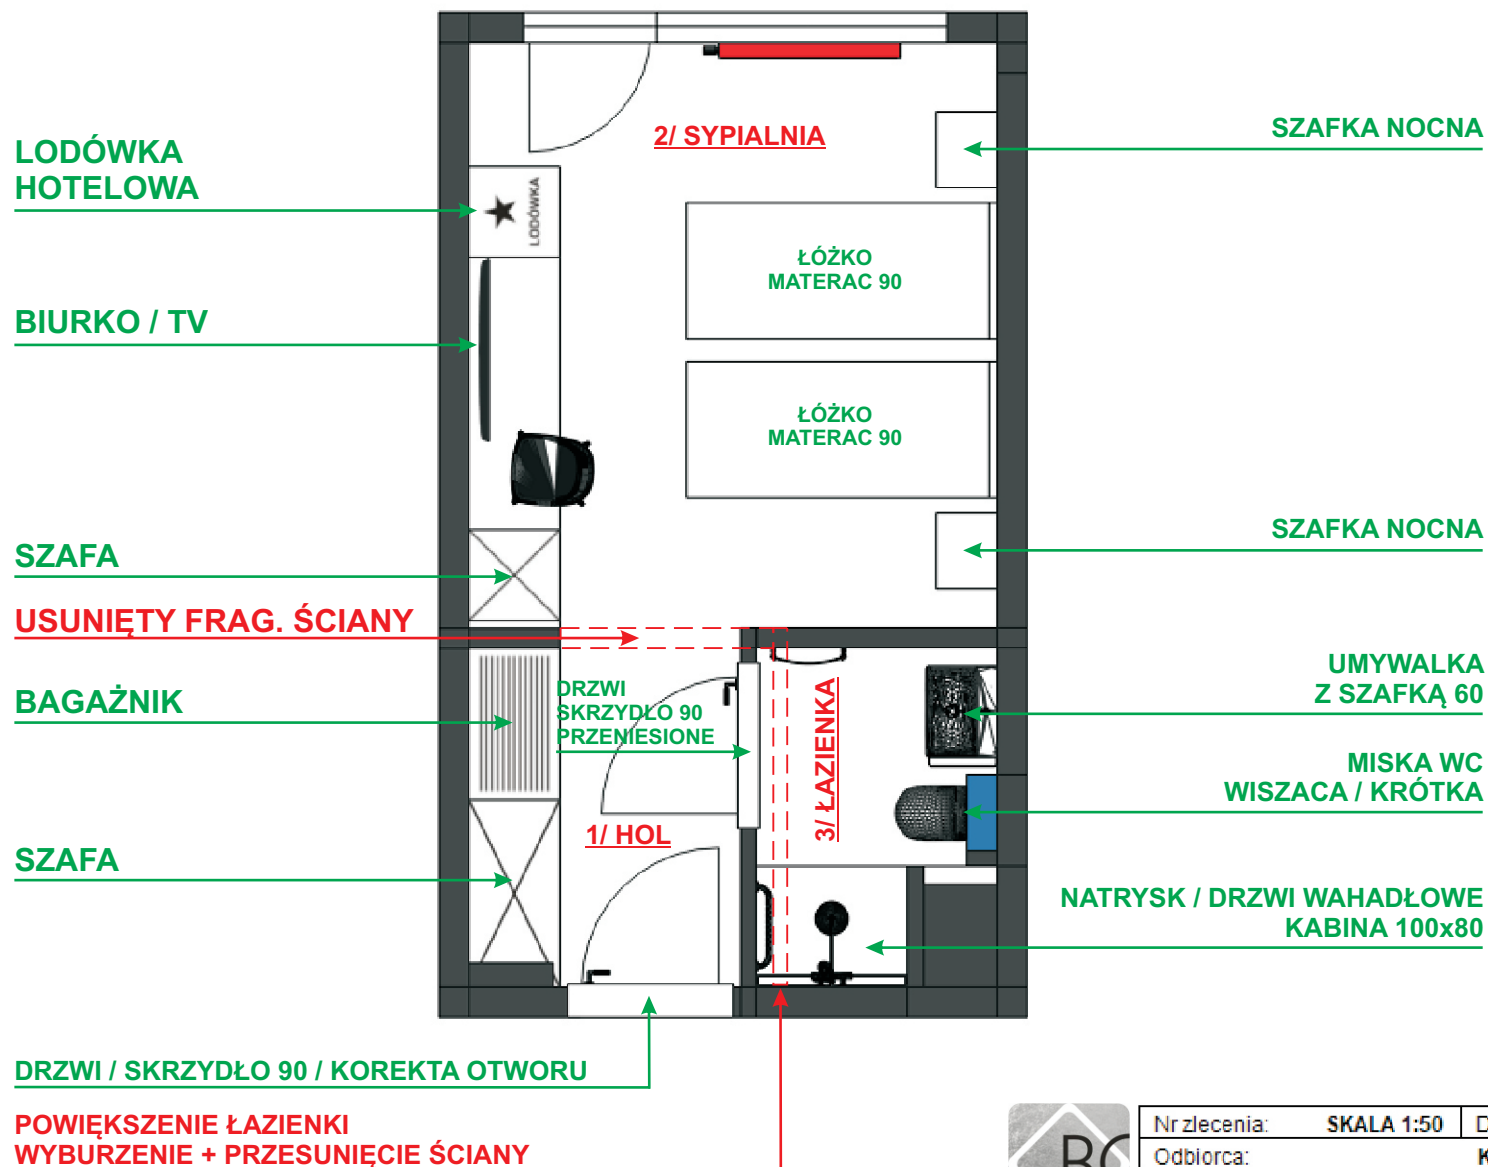

|              |                                    |       |            |
|--------------|------------------------------------|-------|------------|
| Nr zlecenia: | SKALA 1:50                         | Data: | 29.01.2026 |
| Odbiorca:    | KLIMCZOK Ustronie Morskie          |       |            |
| Projektant:  | Joanna Bardecka / tel. 501 475 322 |       |            |
| Uwagi:       | POKÓJ 113 / FUNKCJA 02             |       |            |

**POKÓJ 13, 113 / FUNKCJA / WERSJA 02 / WYMIARY / realizacja POKÓJ 13 / PARTER / wybór 03.02.2026**

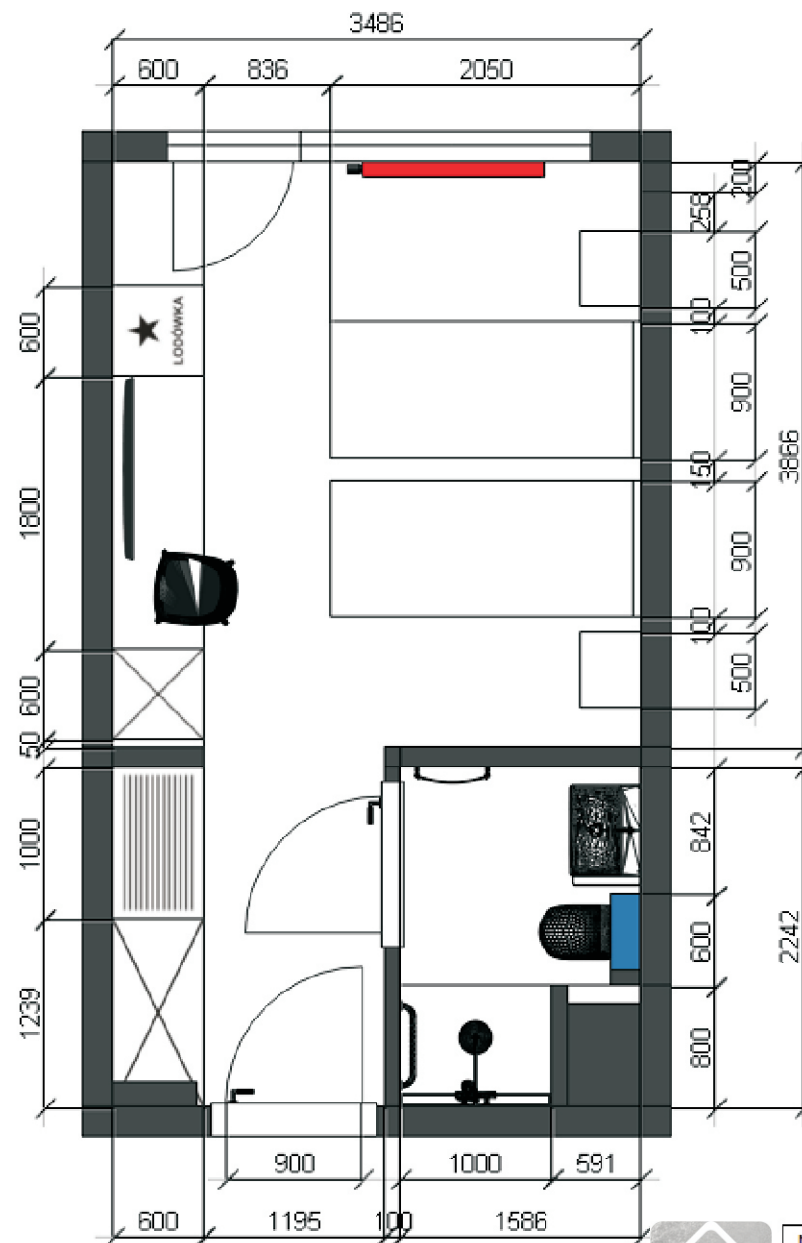


|              |                                    |       |            |
|--------------|------------------------------------|-------|------------|
| Nr zlecenia: | SKALA 1:50                         | Data: | 29.01.2026 |
| Odbiorca:    | KLIMCZOK Ustronie Morskie          |       |            |
| Projektant:  | Joanna Bardecka / tel. 501 475 322 |       |            |
| Uwagi:       | POKÓJ 113 / FUNKCJA 02 / WYMIARY   |       |            |




**KLIMCZOK / POKÓJ 14, 114**  
**FUNKCJA wybór 03.02.2026**

## POKÓJ 114 / INWENTARYZACJA

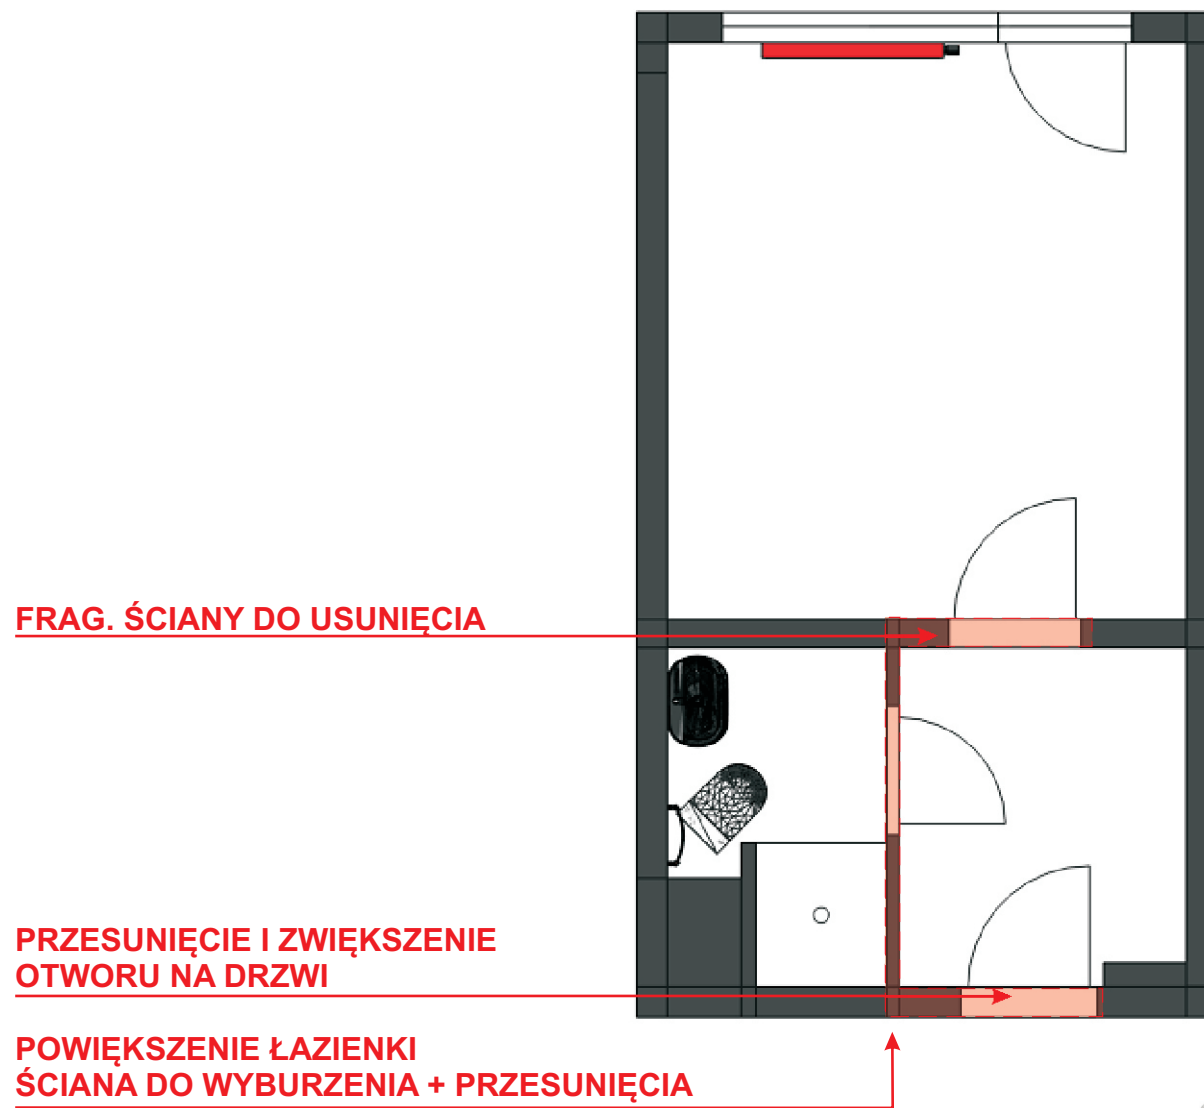

|              |                                           |       |                   |
|--------------|-------------------------------------------|-------|-------------------|
| Nr zlecenia: | <b>SKALA 1:50</b>                         | Data: | <b>29.01.2026</b> |
| Odbiorca:    | <b>KLIMCZOK Ustronie Morskie</b>          |       |                   |
| Projektant:  | <b>Joanna Bardecka / tel. 501 475 322</b> |       |                   |
| Uwagi:       | <b>POKÓJ 114 / INWENTARYZACJA</b>         |       |                   |


**POKÓJ 14, 114 / FUNKCJA / WERSJA 03 (POK. W 02 + Ł W 01)**  
**realizacja POKÓJ 14 / PARTER / wybór 03.02.2026**

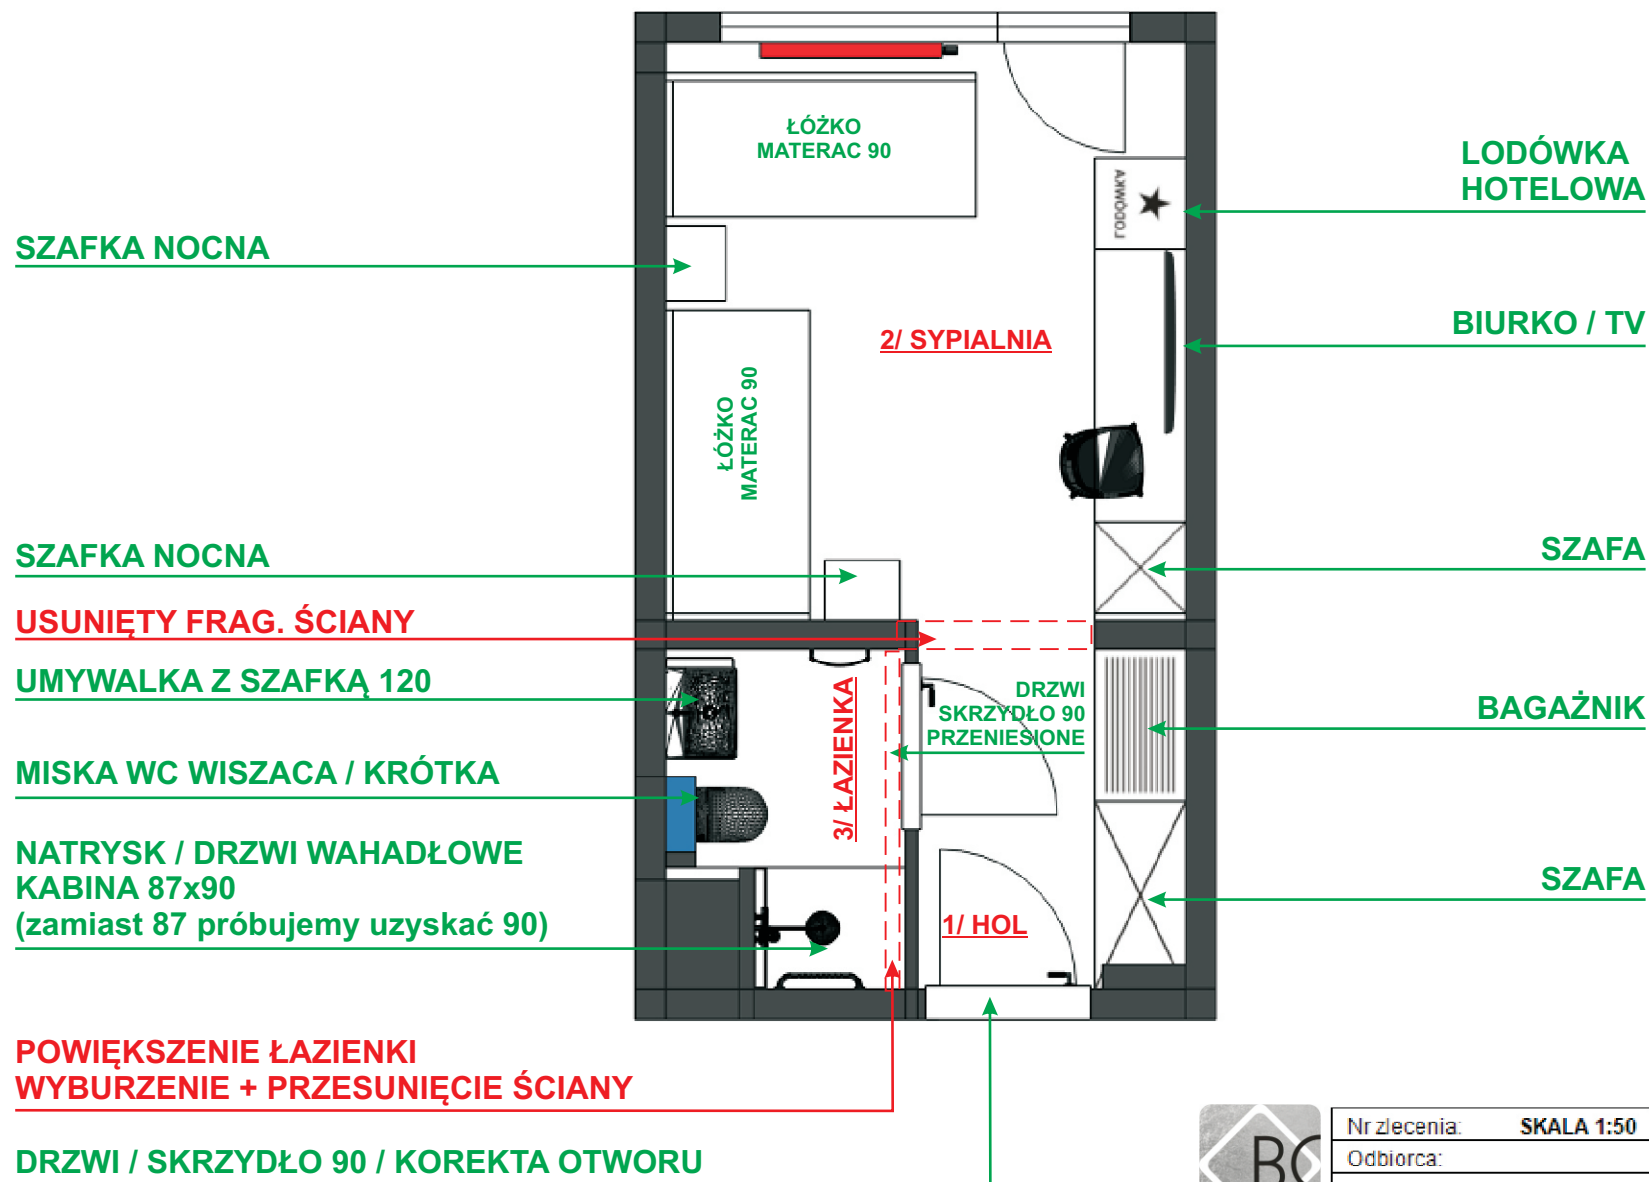

|              |                                    |       |            |
|--------------|------------------------------------|-------|------------|
| Nr zlecenia: | SKALA 1:50                         | Data: | 03.02.2026 |
| Odbiorca:    | KLIMCZOK Ustronie Morskie          |       |            |
| Projektant:  | Joanna Bardecka / tel. 501 475 322 |       |            |
| Uwagi:       | POKÓJ 114 / FUNKCJA 03             |       |            |



**POKÓJ 114 / FUNKCJA / WERSJA 03 / WYMIARY / realizacja POKÓJ 14 / PARTER / wybór 03.02.2026**

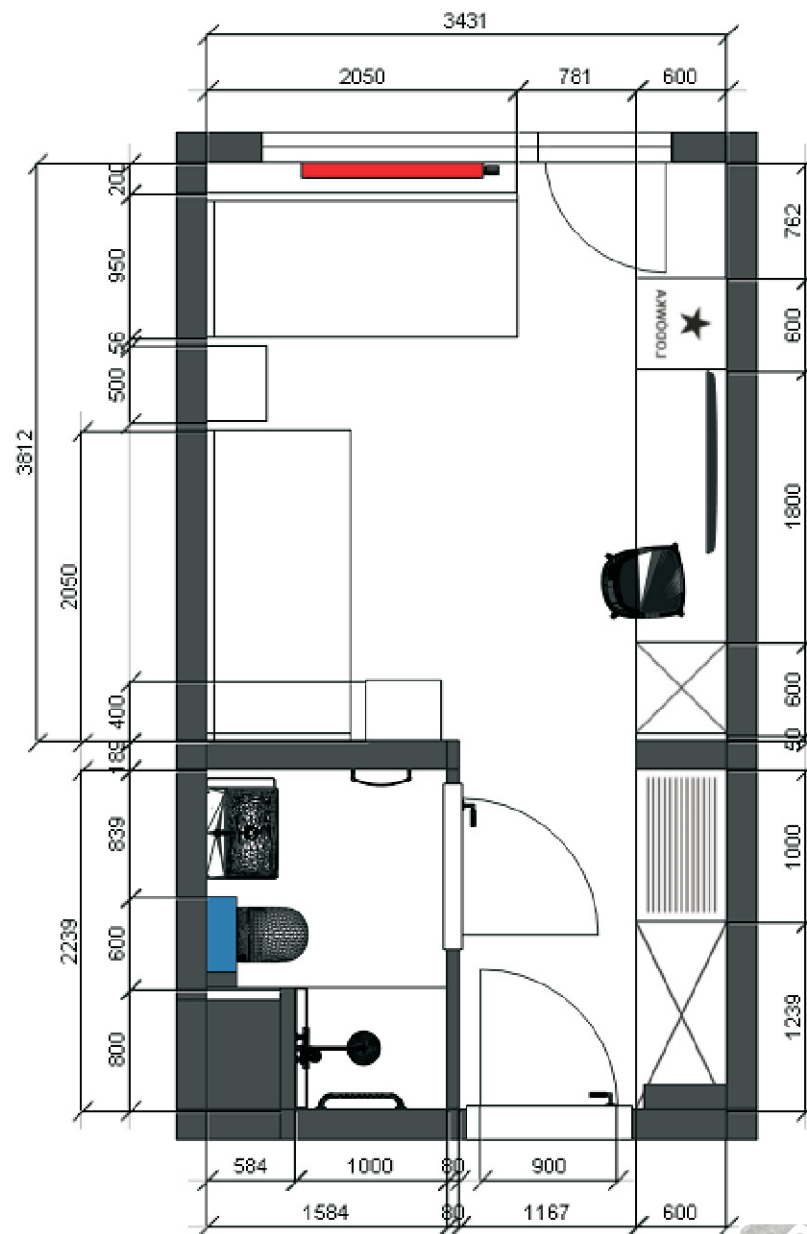

|              |                                    |       |            |
|--------------|------------------------------------|-------|------------|
| Nr zlecenia: | SKALA 1:50                         | Data: | 03.02.2026 |
| Odbiorca:    | KLIMCZOK Ustronie Morskie          |       |            |
| Projektant:  | Joanna Bardecka / tel. 501 475 322 |       |            |
| Uwagi:       | POKÓJ 114 / FUNKCJA 03 / WYMIARY   |       |            |