



KLIMCZOK / PARTER, I PIĘTRO
ŁAZIENKA 12, 112 / DOKUMENTACJA TECHNICZNA

UWAGA NA ETAPIE WYCENY
ŁAZIENKA 12, 112
RÓŻNIĄ SIĘ JEDYNNIE KOLOREM PŁYTEK



KLIMCZOK / PARTER, I PIĘTRO
ŁAZIENKA 12, 112 / WIZUALIZACJA









KLIMCZOK / PARTER, I PIĘTRO
ŁAZIENKA 12, 112 / ZESTAWIENIE MATERIAŁÓW


KLIMCZOK / ŁAZIENKA 12, 112 / PARTER, I PIĘTRO / ZESTAWIENIE MATERIAŁÓW / PŁYTKI
MATERIAŁY WYBRANE W SALONIE DECODOMO / Julita i Piotr Szczepański, ul..Mazowiecka 4b/4

ZESTAW PŁYTEK:

- 1/ ASCOT / kolekcja WASHI / Chalk
FORMAT 60x60 cm / 149,25 zł/m2 netto
<https://ascotcer.it/collezioni/washi>
- 2/ FLORANESE CERAMOCA / kolekcja TRATTI / 3 ZESTAWY KOLORÓW
I PIĘTRO / NUDE, STR_2 / + / CENERE, STR_1 / realizacja
II PIĘTRO / DESERT, STR_2 / + / LICHENE, STR_1
FORMAT 6,4x30 cm / 179,78 zł/m2 netto
<https://www.fioranese.it/en/floor-and-wall-tiles/tratti/>

REALIZACJA / PARTER

I PIĘTRO

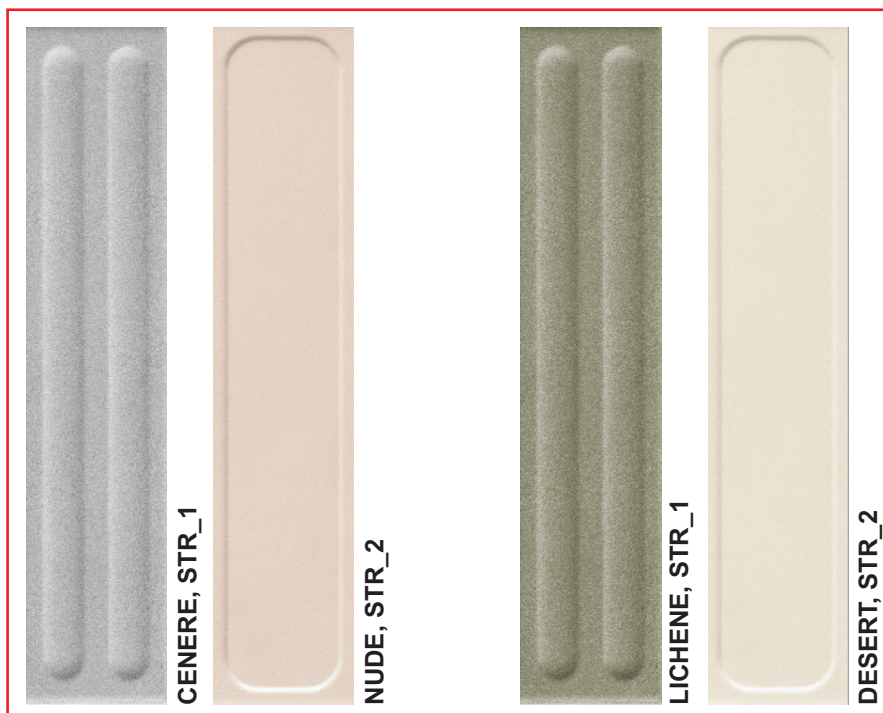

UWAGI:

- 1/ FUGA 1,5 mm
2/ DO WSZYSTKICH PŁYTEK SOPRO / SAPHIRE - SZARY 15



KLIMCZOK / ŁAZIENKA 12, 112 / PARTER, I PIĘTRO / ZESTAWIENIE MATERIAŁÓW / CERAMIKA I ARMATURA**MATERIAŁY WYBRANE W SALONIE DECODOMO / Julita i Piotr Szczepańscy, ul..Mazowiecka 4b/4****Oferta handlowa ZK 112/OFR/2026**

LP	Symbol	Uwagi	Ilość	J.m.
1	GME	3170 Bateria umywalkowa Sirio stojąca chrom 122,5	2	szt
2	Geberit	500.188.01.7 Umywalka Selnova dla NP 65 biały połysk b/p	2	szt
3	Geberit	151.120.21.1 Syfon podtynkowy chrom	2	szt
4	GRB	081100 Korek Klick-klack chrom	2	szt
5	Makoinstal	PTP666 Poręcz stalowa 600 mm chrom	2	szt
6	Geberit	501044007 Miska SELNOVA COMFORT dla niepełnosprawnych 70x35	2	szt
7	Geberit	501.559.01.1 Deska GeberitSelnova, antybakteryjna, mocowanie od góry	2	szt
8	Tece	9400407 Zestaw TECEbase do WC ze wspornikami	2	szt
9	Tece	9240927 Przycisk Loop biały/chrom tworzywo	2	szt
10	Makoinstal	PTP666 Poręcz stalowa 600 mm chrom	2	szt
11	Makoinstal	PSP660 Poręcz uchylna 600 mm, polerowana	2	szt
12	Tece	15103079 Odpływ Linus 700 mm z syf. niskim 0,8 l	2	szt
13	Makoinstal	PSP501C Krzesiło prysznicowe uchylne z podporami chrom	2	szt
14	Makoinstal	PTP132L Uchwyt prysznicowy „L” chrom 400x600 lewy	2	szt
15	GME	3059+3025 Deszczownica z ramieniem ściennym chrom, 250 mm średnica	2	szt
16	GME	3086 Bateria prysznicowa Sirio podtynkowa + przyłącze z węzłem i słuchawką chrom 2-drożna	2	szt
17	Luxrad	REG116006009003ZD Grzejnik Regular 116x60 wodny biały połysk	2	szt
18	Luxrad	V22219 Zawór osiowy uniwersalny VALX biały	2	szt

LP	Zdjęcie	Nazwa	Ilość
1		Bateria umywalkowa GME zasięg wylewki 122,5 mm, wysokość baterii 165 mm, wykończenie chrom	2 szt
2		Umywalka ścienna Geberit, szerokość 650 mm, dedykowana osobom niepełnosprawnym, z otworem na baterię, wykończenie biały połysk	2 szt
3		Syfon umywalkowy podtynkowy Geberit, wykończenie chrom	2 szt
4		Korek click-klack ceramiczny GRB chromowy	2 szt
5		Poręcz stalowa Makoinstal, długość 600 mm, średnica 25 mm, wykończenie w połysku	2 szt
6		Miska Geberit dla niepełnosprawnych, wymiary 700x350 mm, wisząca, wykończenie biały połysk	2 szt
7		Deska Geberit, antybakteryjna, mocowanie od góry, wykończenie białe	2 szt
8		Zestaw podtynkowy TECE do WC 3/6L w zestawie z mocowaniami ściennymi	2 szt
9		Przycisk spłukujący Tece, wykończenie białe/ chrom	2 szt


LP	Zdjęcie	Nazwa	Ilość
10		Poręcz stalowa Makoinstal, długość 600 mm, średnica 25 mm, wykończenie w połysku	2 szt
11		Poręcz uchylna Mako 600 mm, wykończenie stal nierdzewna AISI, połysk.	2 szt
12		Odpływ liniowy Tece 70 cm, z syfonem H 67 mm, z nogami, ruszt z możliwością wklejenia płytki	2 szt
13		Krzeselko prysznicowe stalowe Makoinstal uchylne z podporami, wymiary siedziska 400x350 mm, wykończenie w połysku	2 szt
14		Uchwyt prysznicowy stalowy Makoinstal lewy, wymiar 400x600 mm, wykończenie w połysku	2 szt
15		Deszczownica z ramieniem ściennym GME, średnica 250 mm, wykończenie chrom	2 szt
16		Bateria prysznicowa GME kompletna, podtynkowa 2-drożna, w komplecie przyłącze wody z uchwytem na słuchawkę, wąż prysznicowy, okrągła słuchawka, wykończenie chrom	2 szt
17		Grzejnik wodny Luxrad wymiary 1160x600 mm, podłączenie na skrajnych kolektorach, moc 565 W [75/65/20], wykończenie biały połysk	2 szt
18		Zestaw zaworowy Luxrad, osiowy uniwersalny, głowica po stronie zasilania, kolor: biały	2 szt



KLIMCZOK / PARTER, I PIĘTRO
ŁAZIENKA 12, 112 / HYDRAULIKA

KLIMCZOK / ŁAZIENKA 12, 112 / PARTER, I PIĘTRO / HYDRAULIKA

GRZEJNIK LUXRAD / REGULAR 600x1160 mm
H GÓRNEJ KRAWĘDZI 2000 mm

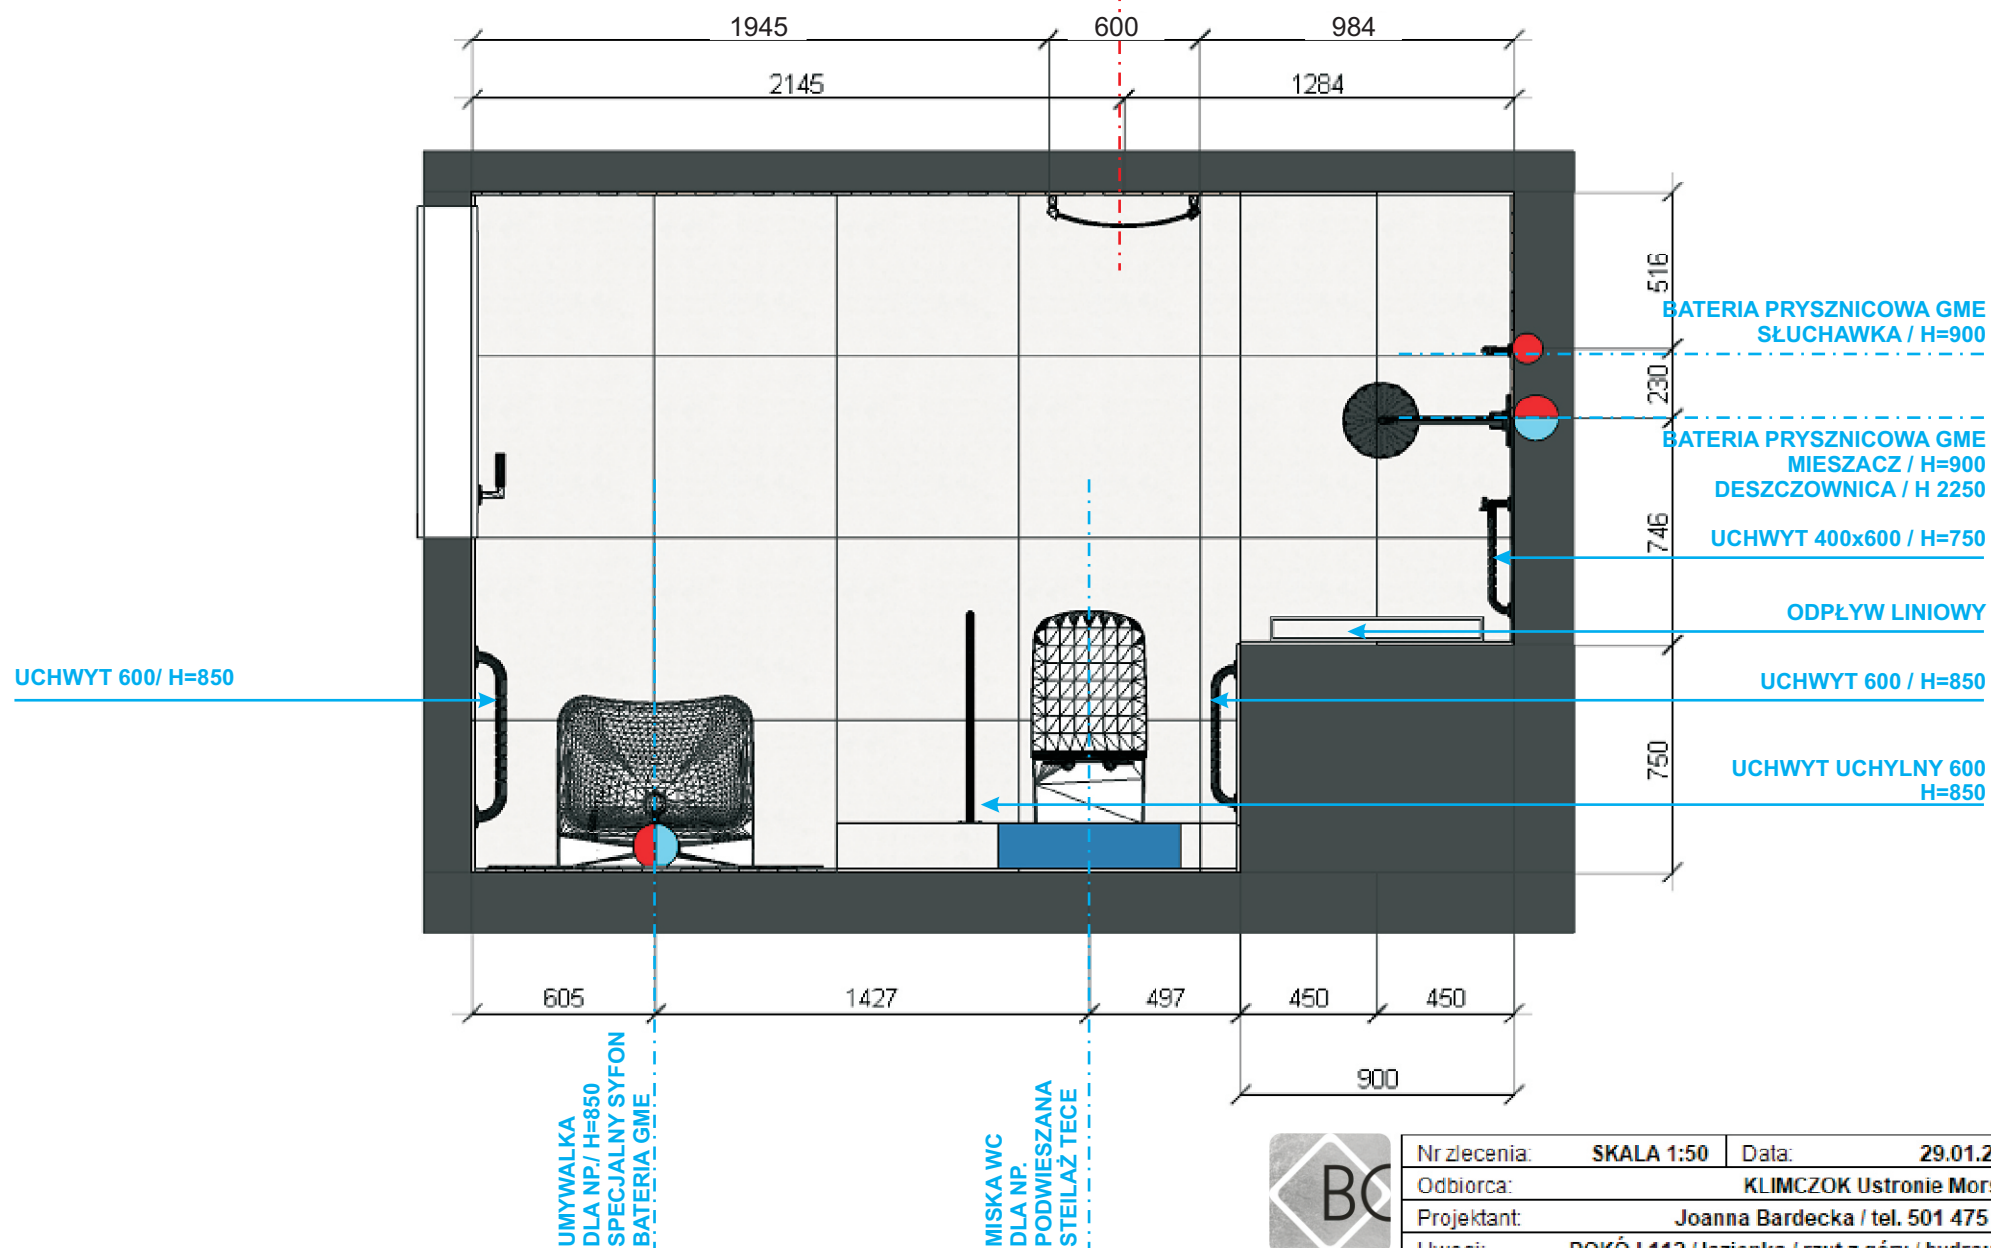


Nr zlecenia:	SKALA 1:50	Data:	29.01.2026
Odbiorca:	KLIMCZOK Ustronie Morskie		
Projektant:	Joanna Bardecka / tel. 501 475 322		
Uwagi:	POKÓJ 112 / łazienka / rzut z góry / hydraulika		



KLIMCZOK / PARTER, I PIĘTRO
ŁAZIENKA 12 / RZUTY I PRZEKROJE

KLIMCZOK / ŁAZIENKA 12 / PARTER / RZUT Z GÓRY

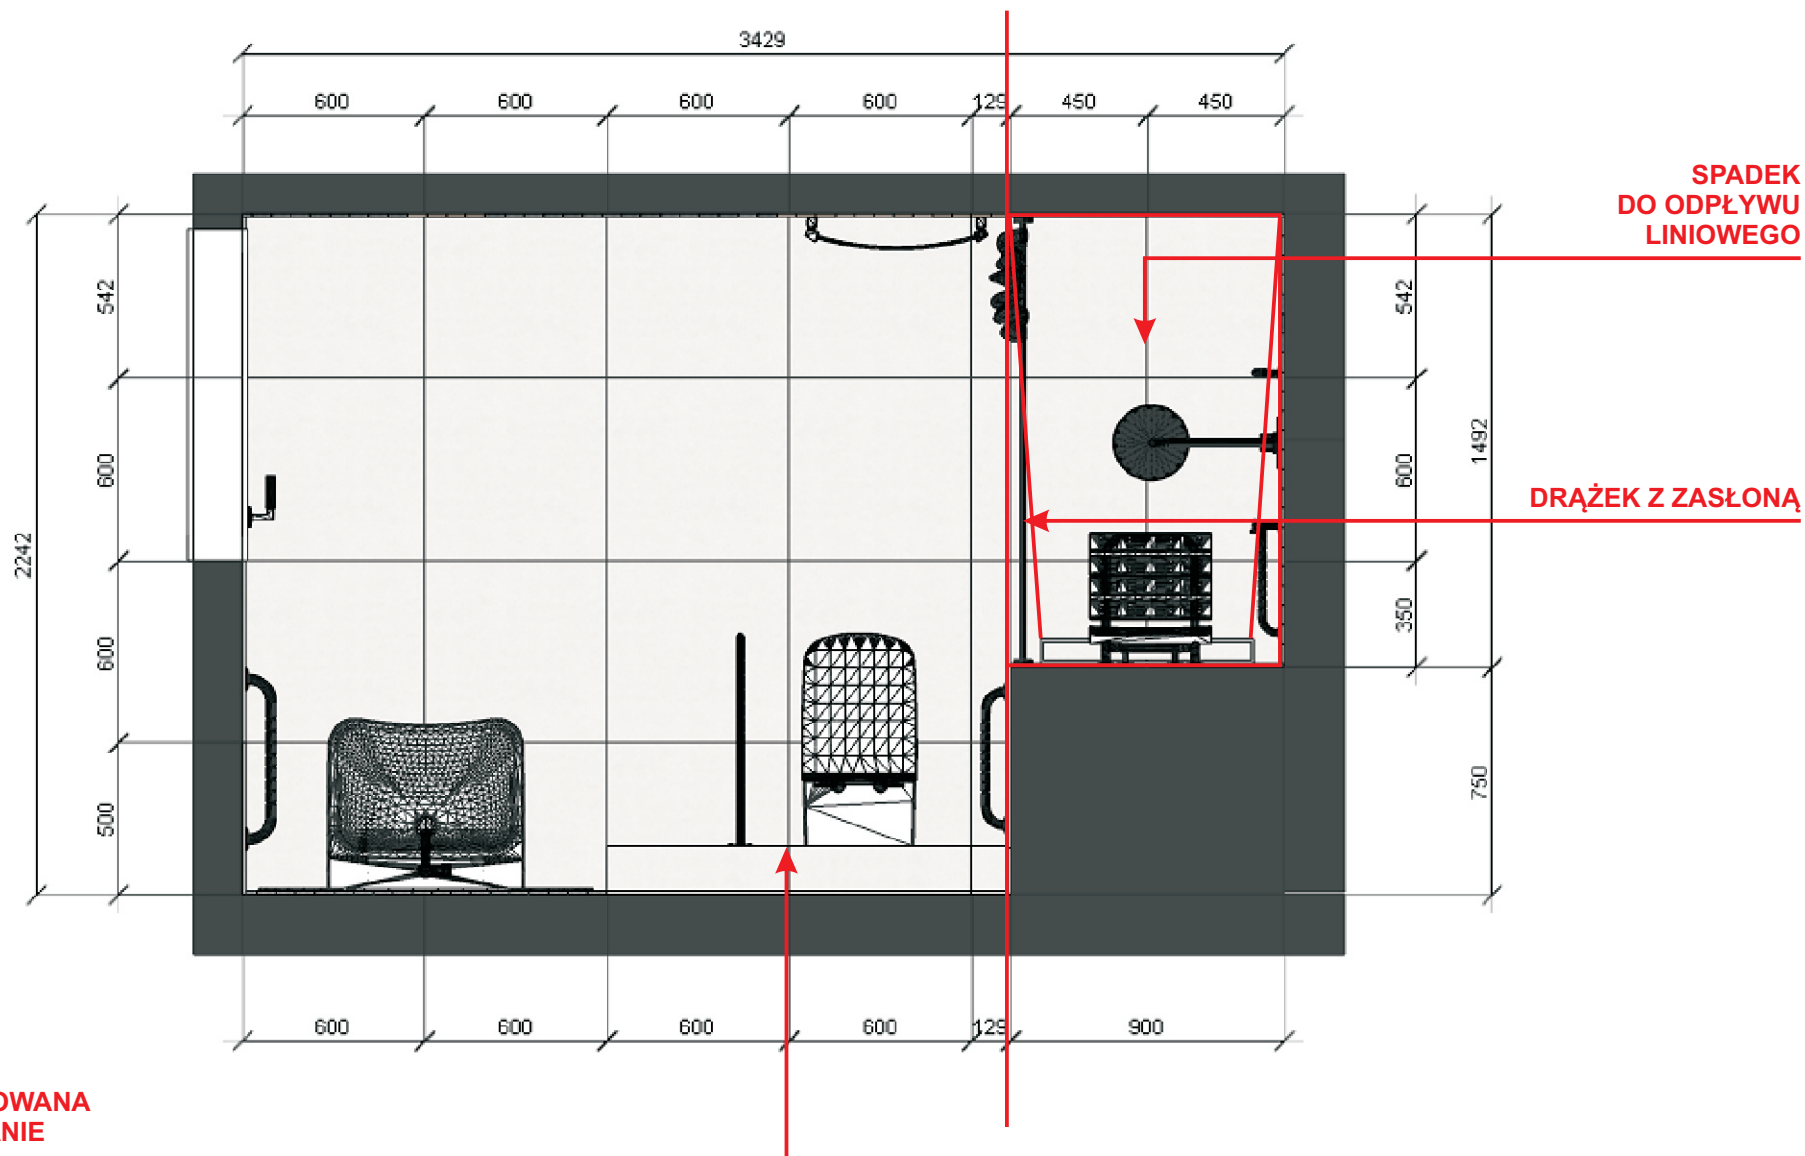


TA FUGA DOPASOWANA
DO FUGI NA ŚCIANIE

UWAGI:
1/ FUGA 1,5 mm
2/ DO WSZYSTKICH PŁYTEK SOPRO / SAPHIRE - SZARY 15



Nr zlecenia:	SKALA 1:50	Data:	29.01.2026
Odbiorca:	KLIMCZOK Ustronie Morskie		
Projektant:	Joanna Bardecka / tel. 501 475 322		
Uwagi:	POKÓJ 112 / łazienka / rzut z góry		

KLIMCZOK / ŁAZIENKA 12 / PARTER / RZUT Z GÓRY

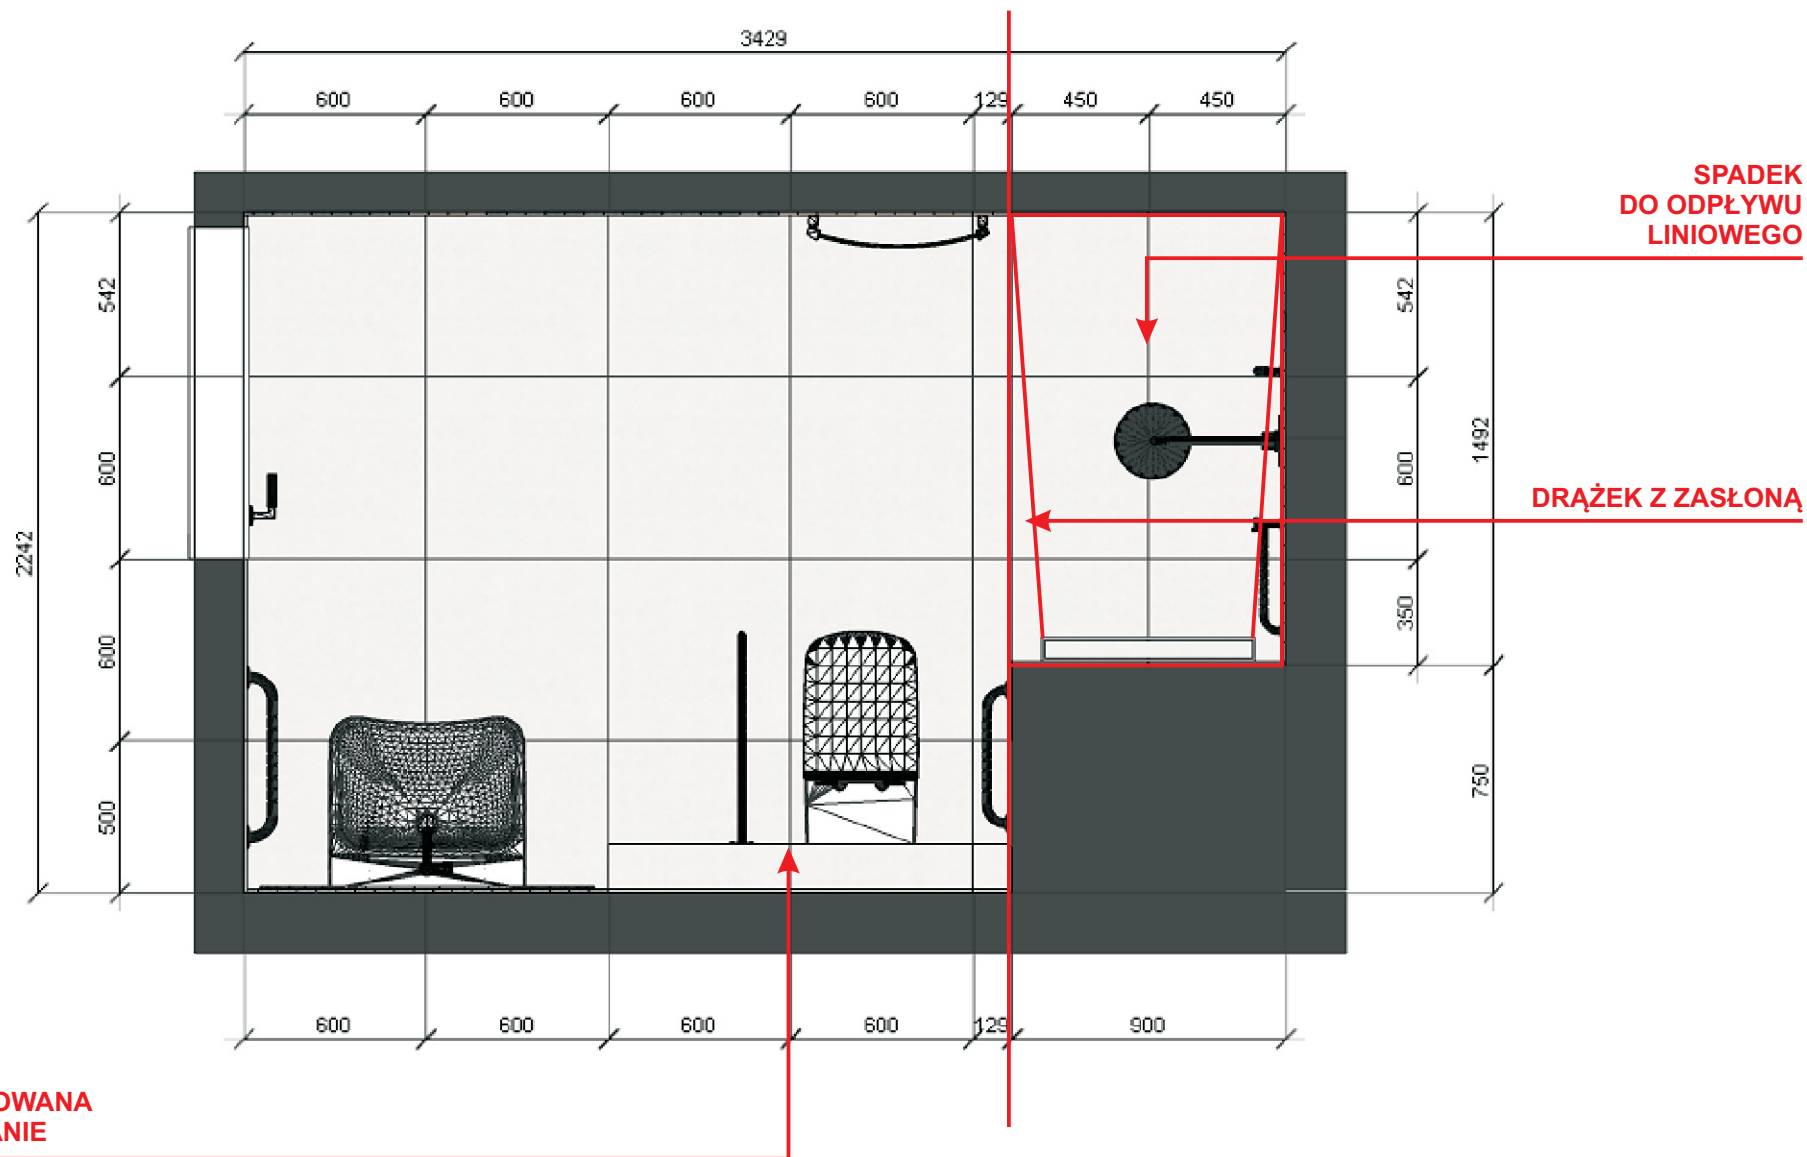

TA FUGA DOPASOWANA
DO FUGI NA ŚCIANIE

UWAGI:


1/ FUGA 1,5 mm

2/ DO WSZYSTKICH PŁYTEK SOPRO / SAPHIRE - SZARY 15



Nr zlecenia:	SKALA 1:50	Data:	29.01.2026
Odbiorca:	KLIMCZOK Ustronie Morskie		
Projektant:	Joanna Bardecka / tel. 501 475 322		
Uwagi:	POKÓJ 112 / łazienka / rzut z góry		

KLIMCZOK / ŁAZIENKA 12 / PARTER / PRZEKRÓJ A-A

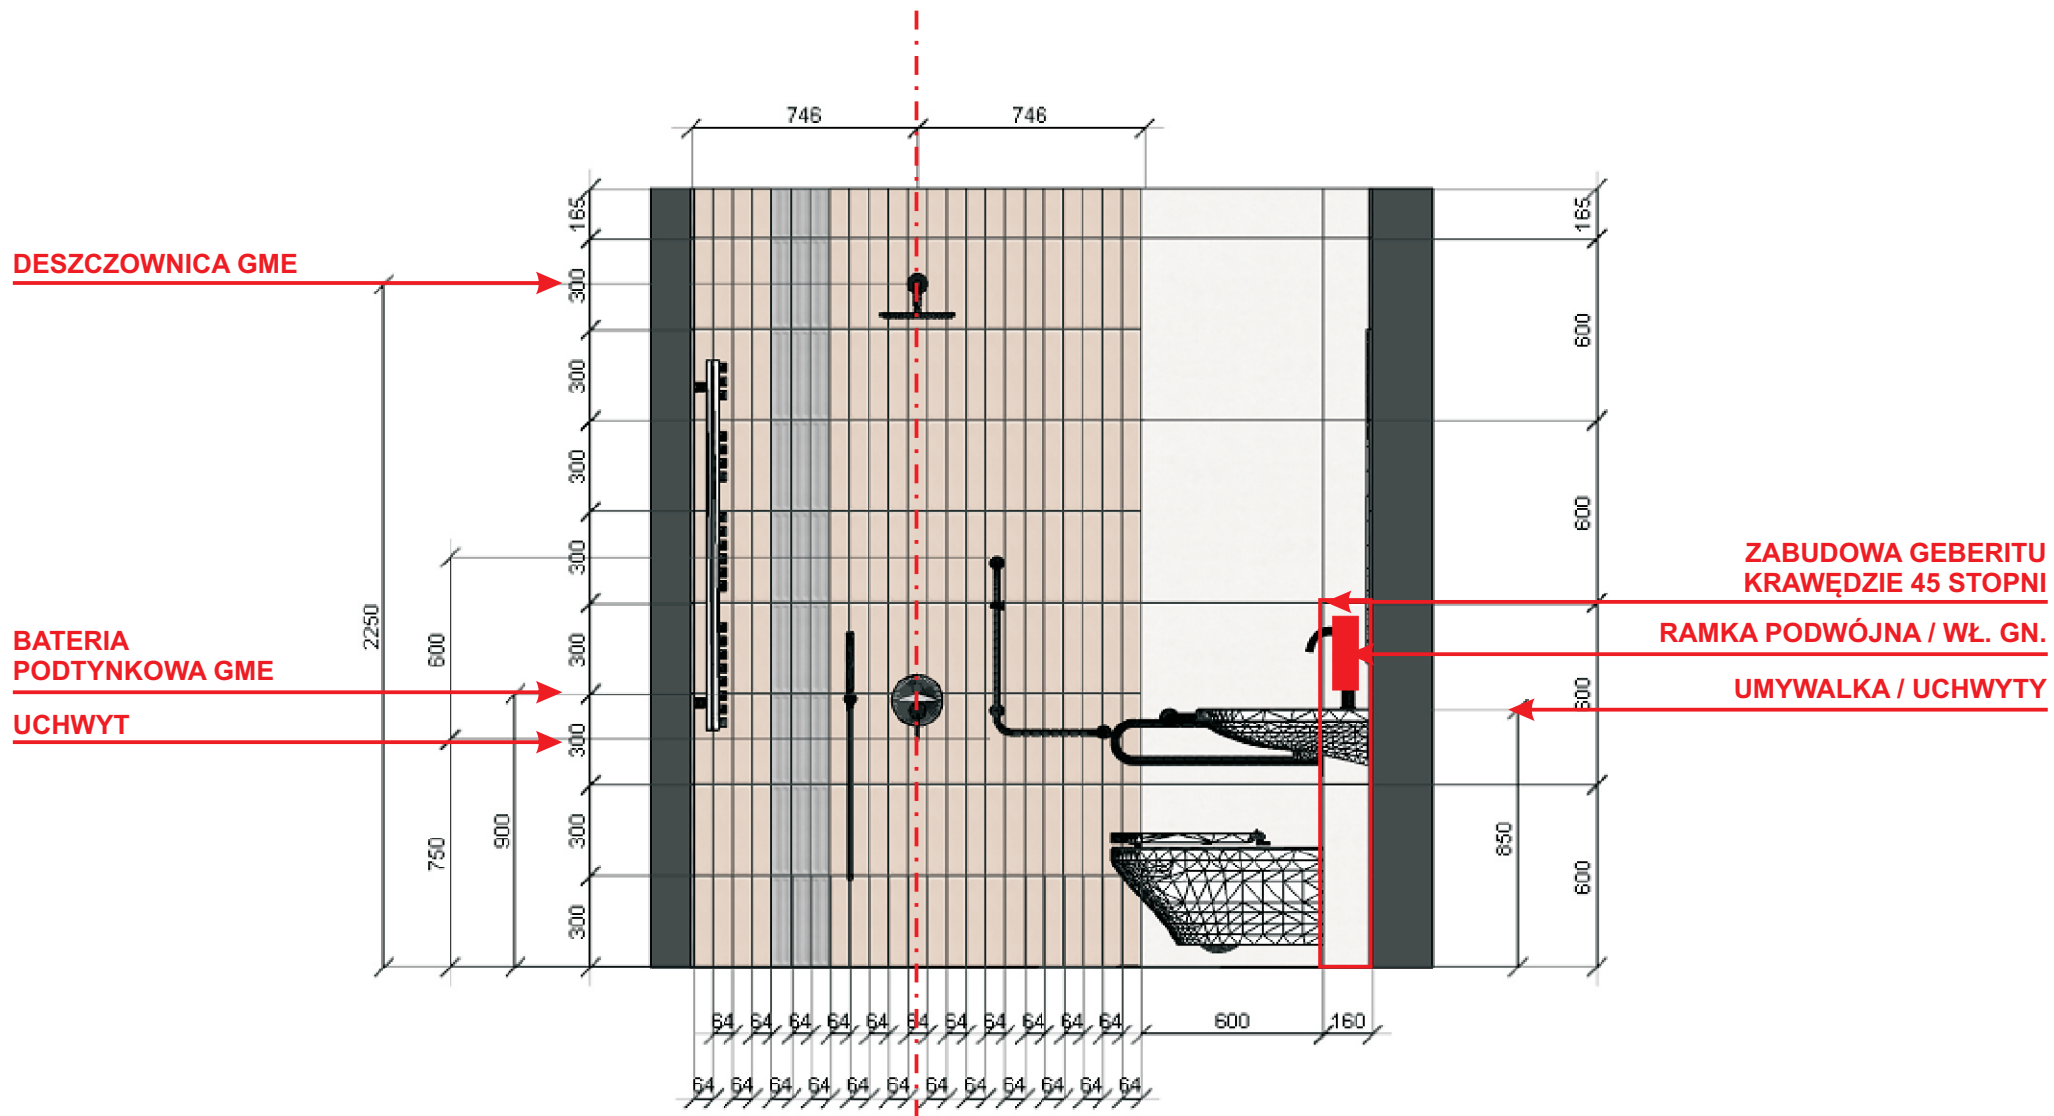

UWAGI:
1/ FUGA 1,5 mm
2/ DO WSZYSTKICH PŁYTEK SOPRO / SAPHIRE - SZARY 15



Nr zlecenia:	SKALA 1:50	Data:	29.01.2026
Odbiorca:	KLIMCZOK Ustronie Morskie		
Projektant:	Joanna Bardecka / tel. 501 475 322		
Uwagi:	POKÓJ 112 / łazienka / PRZEKRÓJ A-A		

KLIMCZOK / ŁAZIENKA 12 / PARTER / PRZEKRÓJ B-B



SIEDZISKO

UWAGI:


- 1/ FUGA 1,5 mm**
2/ DO WSZYSTKICH PŁYTEK SOPRO / SAPHIRE - SZARY 15



Nr zlecenia:	SKALA 1:50	Data:	29.01.2026
Odbiorca:	KLIMCZOK Ustronie Morskie		
Projektant:	Joanna Bardecka / tel. 501 475 322		
Uwagi:	POKÓJ 112 / łazienka / PRZEKRÓJ B-B		

KLIMCZOK / ŁAZIENKA 12 / PARTER / PRZEKRÓJ C-C

DRZWI Z PANELEM DO SUFITU

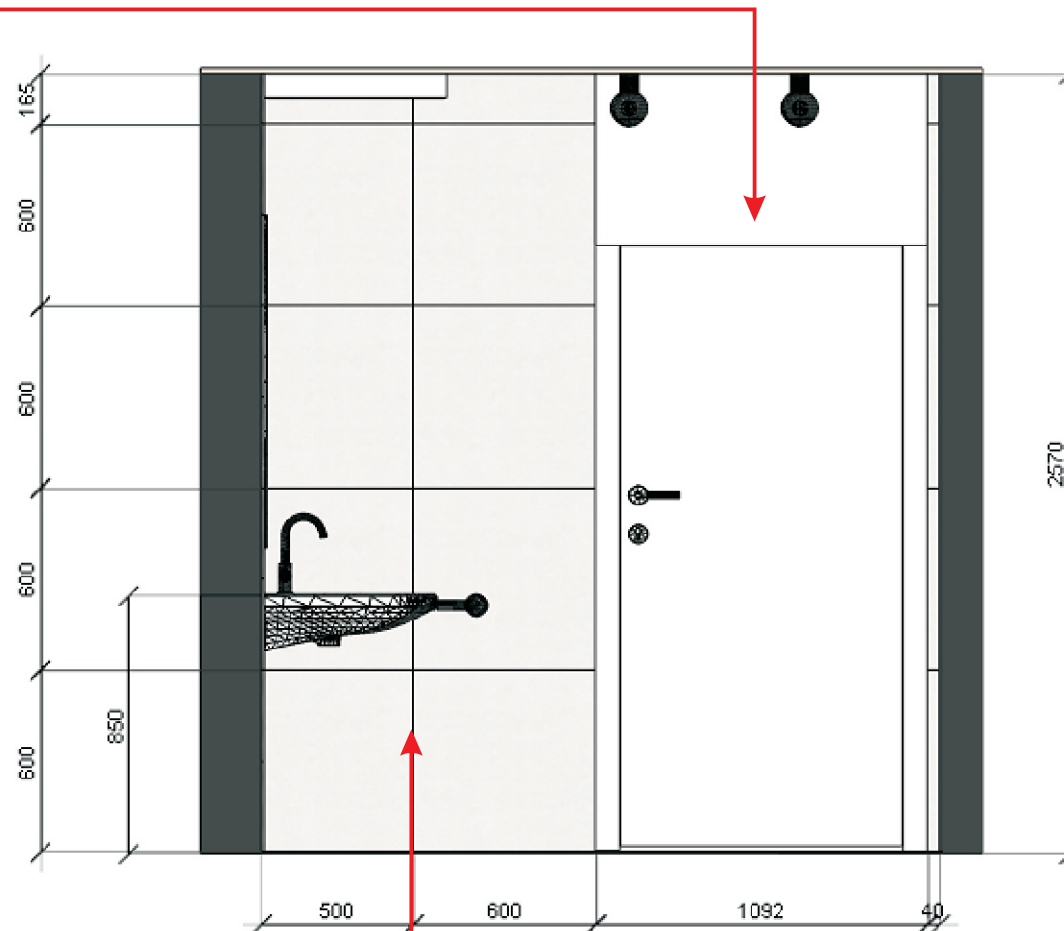

TA FUGA DOPASOWANA
DO FUGI NA PODŁODZE

UWAGI:


1/ FUGA 1,5 mm

2/ DO WSZYSTKICH PŁYTEK SOPRO / SAPHIRE - SZARY 15



Nr zlecenia:	SKALA 1:50	Data:	29.01.2026
Odbiorca:	KLIMCZOK Ustronie Morskie		
Projektant:	Joanna Bardecka / tel. 501 475 322		
Uwagi:	POKÓJ 112 / łazienka / PRZEKRÓJ C-C		

KLIMCZOK / ŁAZIENKA 12 / PARTER / PRZEKRÓJ D-D

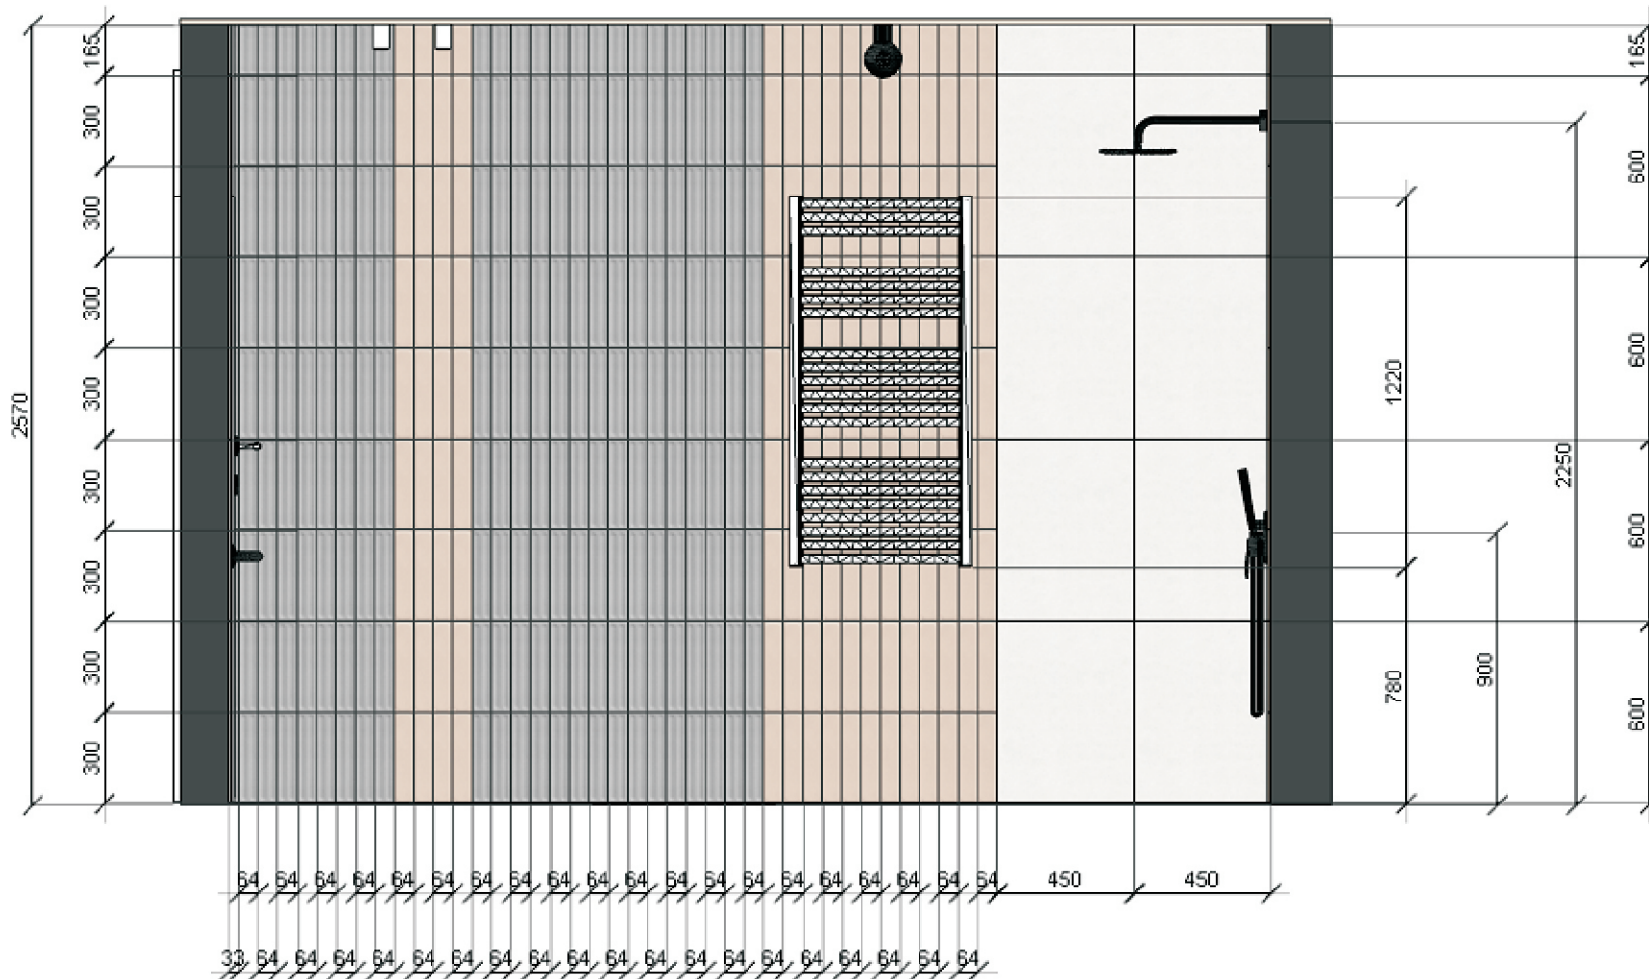

UWAGI:
1/ FUGA 1,5 mm
2/ DO WSZYSTKICH PŁYTEK SOPRO / SAPHIRE - SZARY 15



Nr zlecenia:	SKALA 1:50	Data:	29.01.2026
Odbiorca:	KLIMCZOK Ustronie Morskie		
Projektant:	Joanna Bardecka / tel. 501 475 322		
Uwagi:	POKÓJ 112 / łazienka / PRZEKRÓJ D-D		