




KLIMCZOK / PARTER, I PIĘTRO
ŁAZIENKA 13, 113 / DOKUMENTACJA TECHNICZNA



UWAGA NA ETAPIE WYCENY
ŁAZIENKA 14 / PARTER
LUSTRZANE ODBICIE ŁAZIENKI 13



KLIMCZOK / ŁAZIENKA 13 / PARTER
WIZUALIZACJA



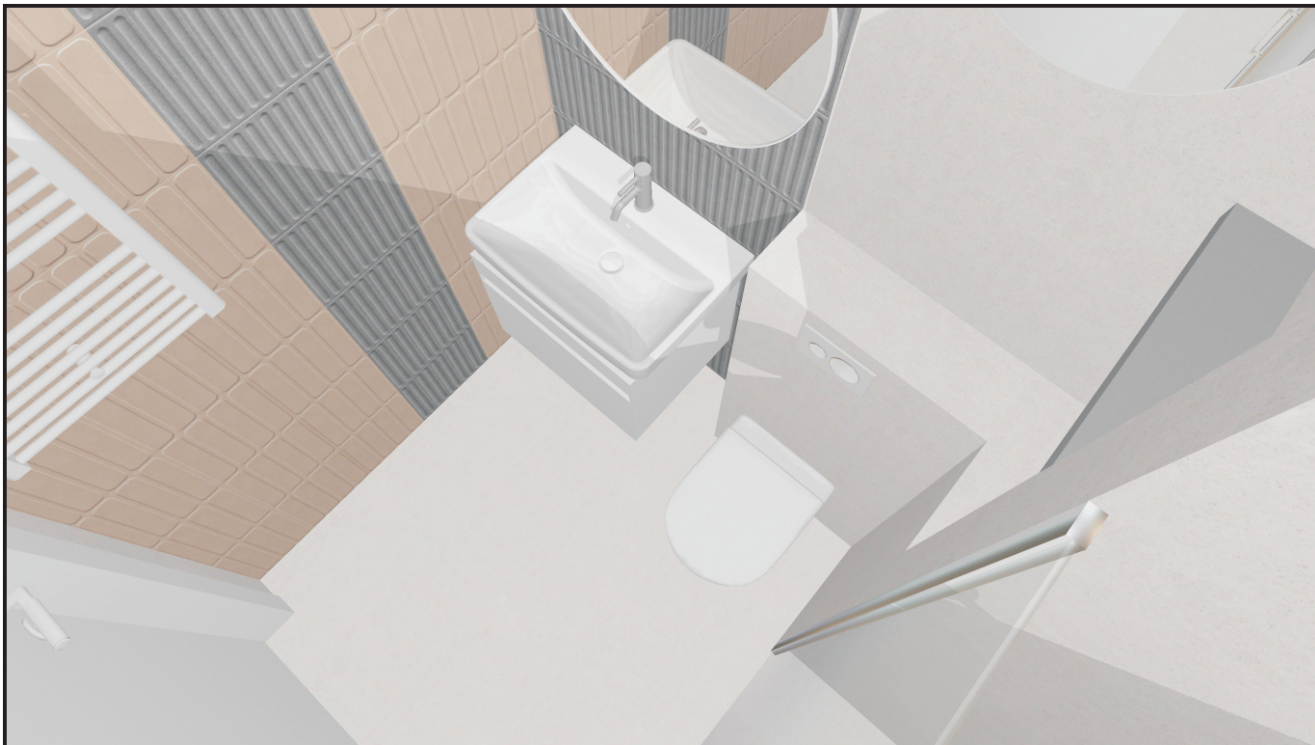

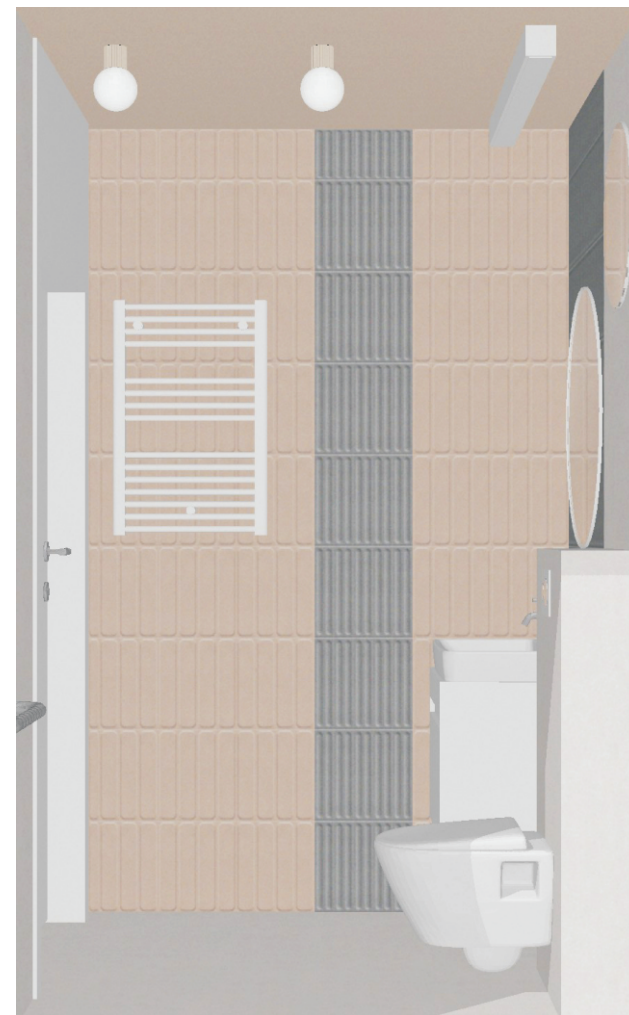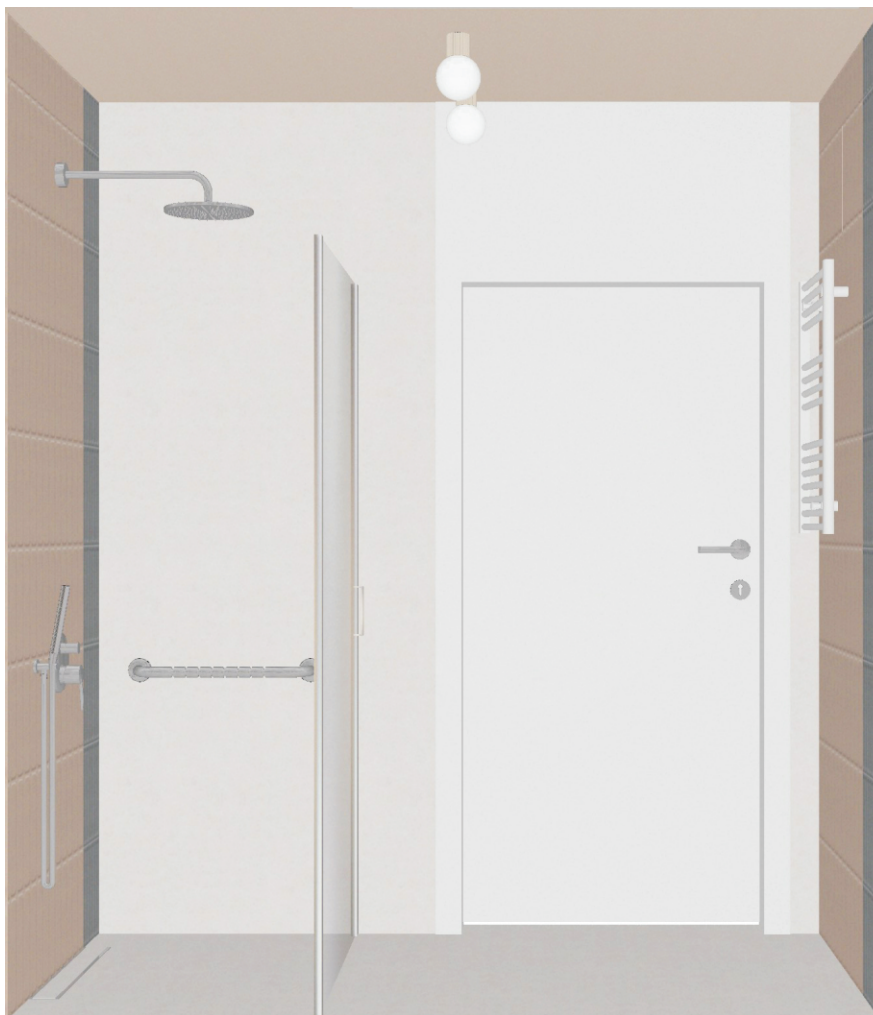




KLIMCZOK / PARTER, I PIĘTRO
ŁAZIENKA 13, 113 / ZESTAWIENIE MATERIAŁÓW

KLIMCZOK / ŁAZIENKA 13, 113 / PARTER, I PIĘTRO / ZESTAWIENIE MATERIAŁÓW / PŁYTKI
MATERIAŁY WYBRANE W SALONIE DECODOMO / Julita i Piotr Szczepański, ul..Mazowiecka 4b/4


ZESTAW PŁYTEK:

- 1/ ASCOT / kolekcja WASHI / Chalk
FORMAT 60x60 cm / 149,25 zł/m2 netto
<https://ascotcer.it/collezioni/washi>
- 2/ FLORANESE CERAMOCA / kolekcja TRATTI / 3 ZESTAWY KOLORÓW
I PIĘTRO / NUDE, STR_2 / + / CENERE, STR_1 / realizacja
II PIĘTRO / DESERT, STR_2 / + / LICHENE, STR_1
FORMAT 6,4x30 cm / 179,78 zł/m2 netto
<https://www.fioranese.it/en/floor-and-wall-tiles/tratti/>

REALIZACJA / I PIĘTRO

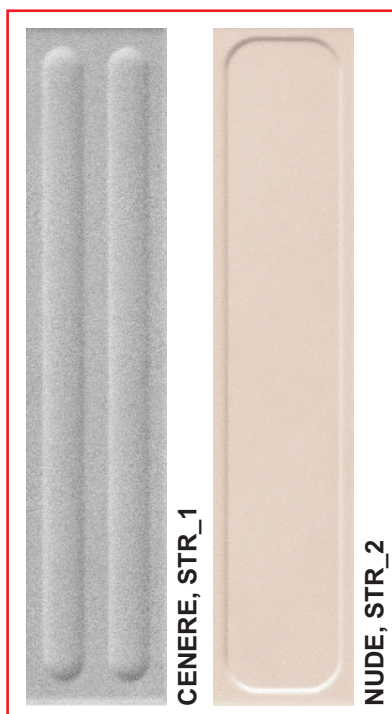

II PIĘTRO

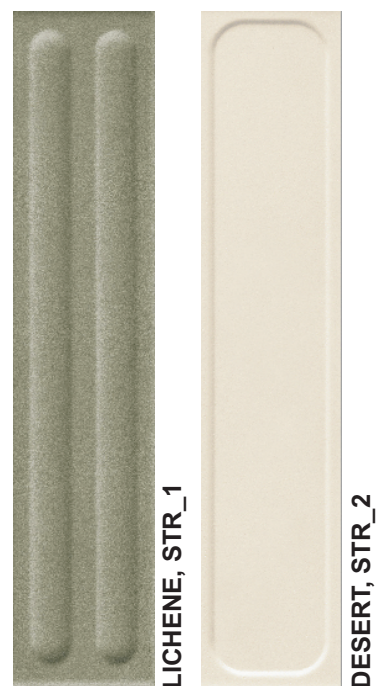

UWAGI:

1/ FUGA 1,5 mm

2/ DO WSZYSTKICH PŁYTEK SOPRO / SAPHIRE - SZARY 15



KLIMCZOK / ŁAZIENKA 13, 113 / PARTER, I PIĘTRO / ZESTAWIENIE MATERIAŁÓW / CERAMIKA I ARMATURA**MATERIAŁY WYBRANE W SALONIE DECODOMO / Julita i Piotr Szczepańscy, ul..Mazowiecka 4b/4**


Oferta handlowa ZK 111/OFR/2026

LP	Producent	Uwagi	Ilość	J.m.
1	GME	3170 Bateria umywalkowa Sirio stojąca chrom 122,5	4	szt
2	Duravit	23756500002 Umywalka NO.1 650x460	4	szt
3	GRB	081100 Korek Klick-klack chrom	4	szt
4	Duravit	N1428201818 Szafka No.1 478x590x426mm b/mat	4	szt
5	Duravit	45150900A1 SET Miska+deska D-Code 37x48 COMPACT biały połysk	4	szt
6	Tece	9400407 Zestaw TECEbase do WC ze wspornikami	4	szt
7	Tece	9240927 Przycisk Loop biały/chrom tworzywo	4	szt
8	GME	3059+3025 Deszczownica z ramieniem ściennym chrom, 250 mm średnica	4	szt
9	GME	3086 Bateria prysznicowa Sirio podtynkowa + przyłącze z węzem i słuchawką chrom 2-drożna	4	szt
10	Vixor	N09-00100-01-01L Drzwi do wnęki Vesa 6 lewa chrom SZKŁO SATYNA	4	szt
11	Makoinstal	PTP777 Poręcz stalowa 700 mm chrom	4	szt
12	Tece	15103069 Odpływ Linus 600 mm z syf. niskim 0,8 l	4	szt
13	Luxrad	REG076005009003ZD Grzejnik wodny Regular 76x50 biały połysk	4	szt
14	Luxrad	V22219 Zawór osiowy uniwersalny VALX biały	4	szt

UWAGA DO ZAMÓWIENIA KABINY/DRZWI PRYSZNICOWYCH
2x DRZWI PRAWE
2x DRZWI LEWE

KLIMCZOK / ŁAZIENKA 13, 113 / PARTER, I PIĘTRO / ZESTAWIENIE MATERIAŁÓW / CERAMIKA I ARMATURA**MATERIAŁY WYBRANE W SALONIE DECODOMO / Julita i Piotr Szczepańscy, ul..Mazowiecka 4b/4****Oferta handlowa ZK 111/OFR/2026**


LP	Zdjęcie	Nazwa	Ilość
1		Bateria umywalkowa GME zasięg wylewki 122,5 mm, wysokość baterii 165 mm, wykończenie chrom	4 szt
2		Umywalka ceramiczna Duravit 650x460 z otworem na baterię, wykończenie białe	4 szt
3		Korek klik-klack ceramiczny GRB chromowy	4 szt
4		Szafka umywalkowa Duravit, z jedną szufladą, 478x590x426mm, wykończenie biały mat	4 szt
5		Zestaw Duravit miska wisząca 37x48 cm w komplecie z deską, bezkońierzowy rant, wykończenie biały połysk	4 szt
6		Zestaw podtynkowy TECE do WC 3/6L w zestawie z mocowaniami ściennymi	4 szt
7		Przycisk splukujący Tece, wykończenie białe/ chrom	4 szt

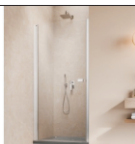LP	Zdjęcie	Nazwa	Ilość
8		Deszczownica z ramieniem ściennym GME, średnica 250 mm, wykończenie chrom	4 szt
9		Bateria prysznicowa GME kompletna, podtynkowa 2-drożna, w komplecie przyłącze wody z uchwytem na słuchawkę, wąż prysznicowy, okrągła słuchawka, wykończenie chrom	4 szt
10		Drzwi do wnęki Vixor wahadłowe, lewe, zakres regulacji 981-1011 mm, wysokość 2000 mm, grubość szyby 6 mm, szkło satynowe, profil chrom	4 szt
11		Poręcz stalowa Makoinstal, długość 700 mm, średnica 25 mm, wykończenie w połysku	4 szt
12		Odpływ liniowy Tece 60 cm, z syfonem H 67 mm, z nogami, ruszt z możliwością wklejenia płytki	4 szt
13		Grzejnik wodny Luxrad, wymiary 760x500 mm, podłączenie na skrajnych kolektorach, moc 326 W [75/65/20], wykończenie biały połysk	4 szt
14		Zestaw zaworowy Luxrad, osiowy uniwersalny, głowica po stronie zasilania, kolor: biały	4 szt



KLIMCZOK / PARTER, I PIĘTRO
ŁAZIENKA 13, 113 / HYDRAULIKA

KLIMCZOK / ŁAZIENKA 13, 113 / PARTER, I PIĘTRO / HYDRAULIKA

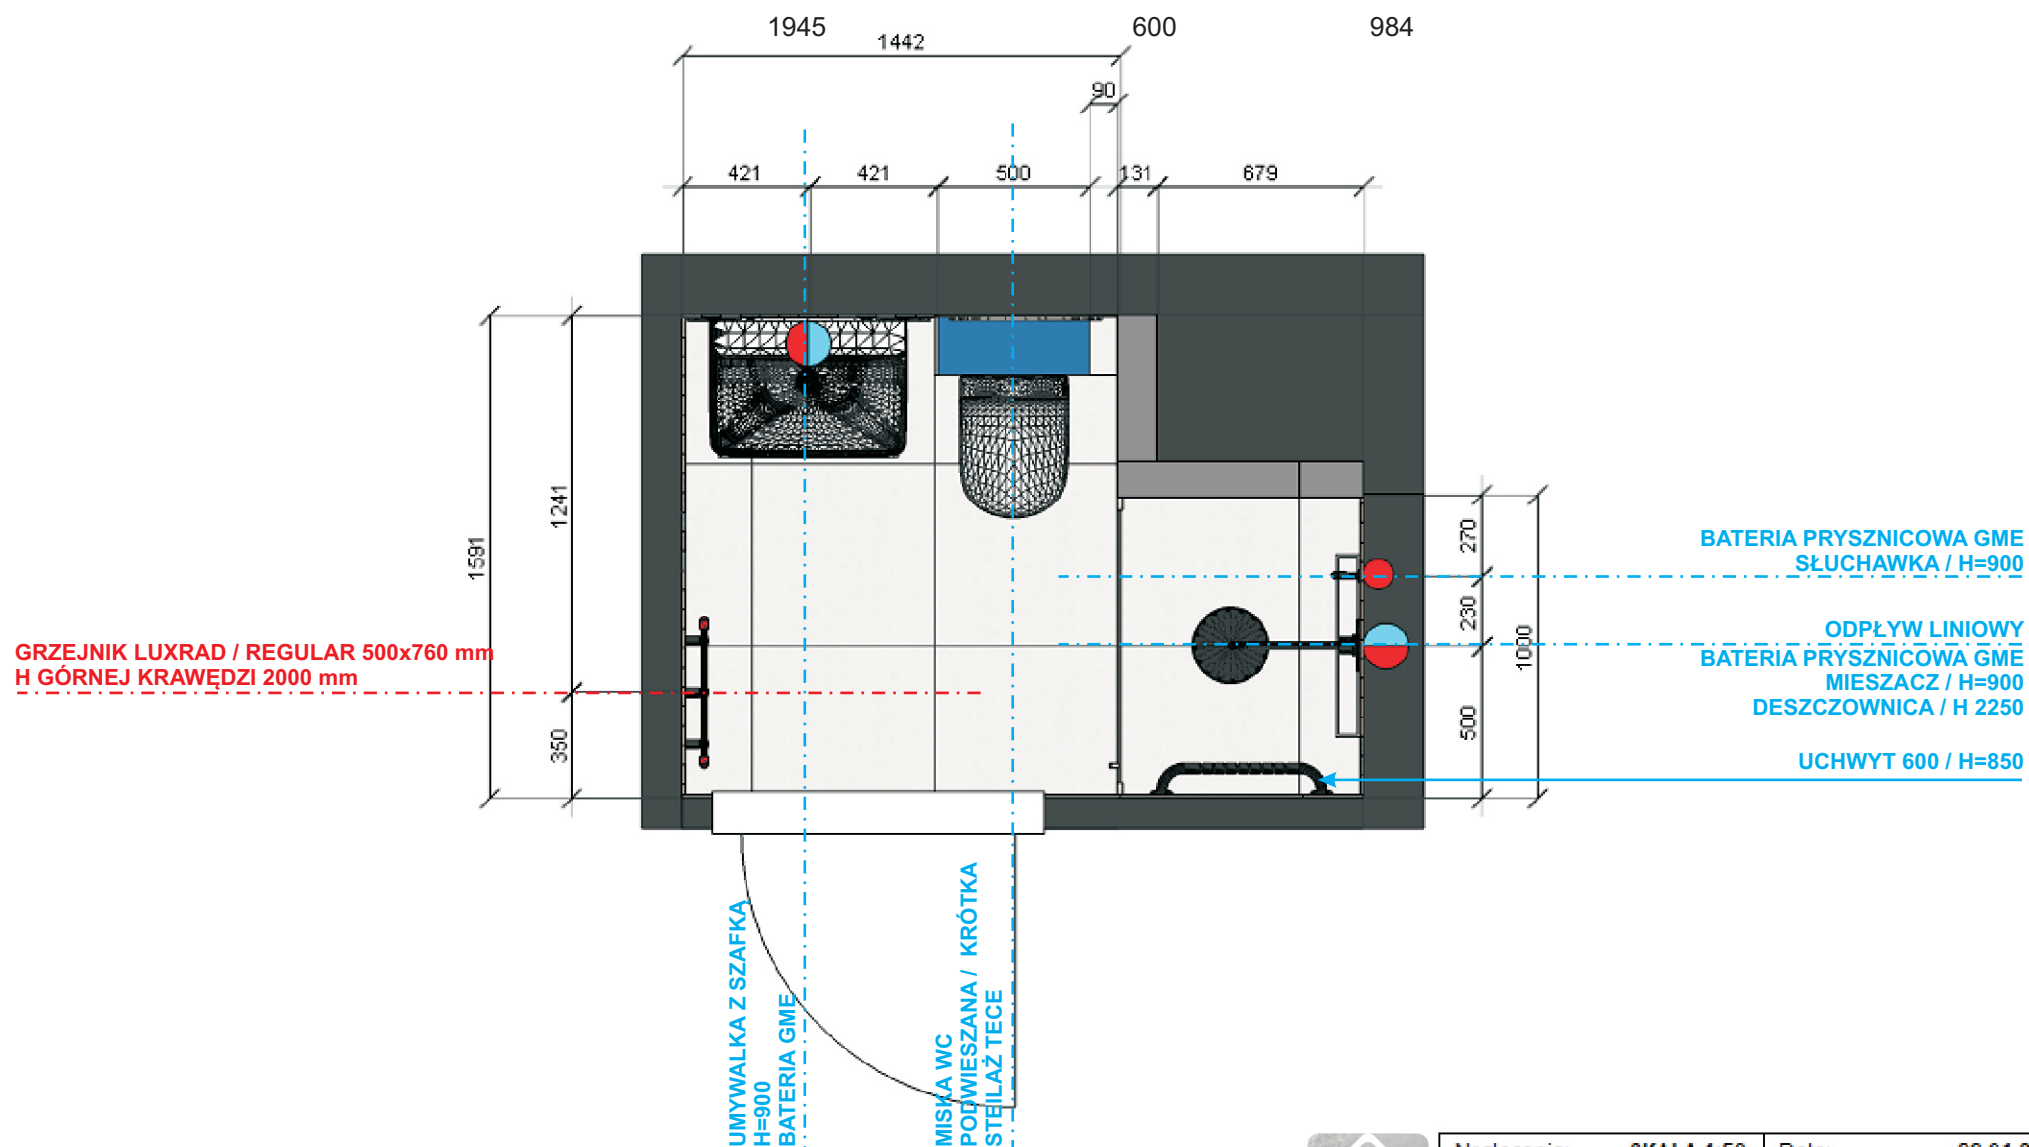

Nr zlecenia:	SKALA 1:50	Data:	29.01.2026
Odbiorca:	KLIMCZOK Ustronie Morskie		
Projektant:	Joanna Bardecka / tel. 501 475 322		
Uwagi:	POKÓJ 113 / ŁAZIENKA / rzut z góry / hydraulika		




KLIMCZOK / PARTER, I PIĘTRO
ŁAZIENKA 13 / RZUTY I PRZEKROJE

KLIMCZOK / ŁAZIENKA 13 / I PIĘTRO / RZUT Z GÓRY

TA FUGA DOPASOWANA
DO FUGI NA ŚCIANIE

ZABUDOWA GEBERITU
KRAWĘDZIE 45 STOPNI

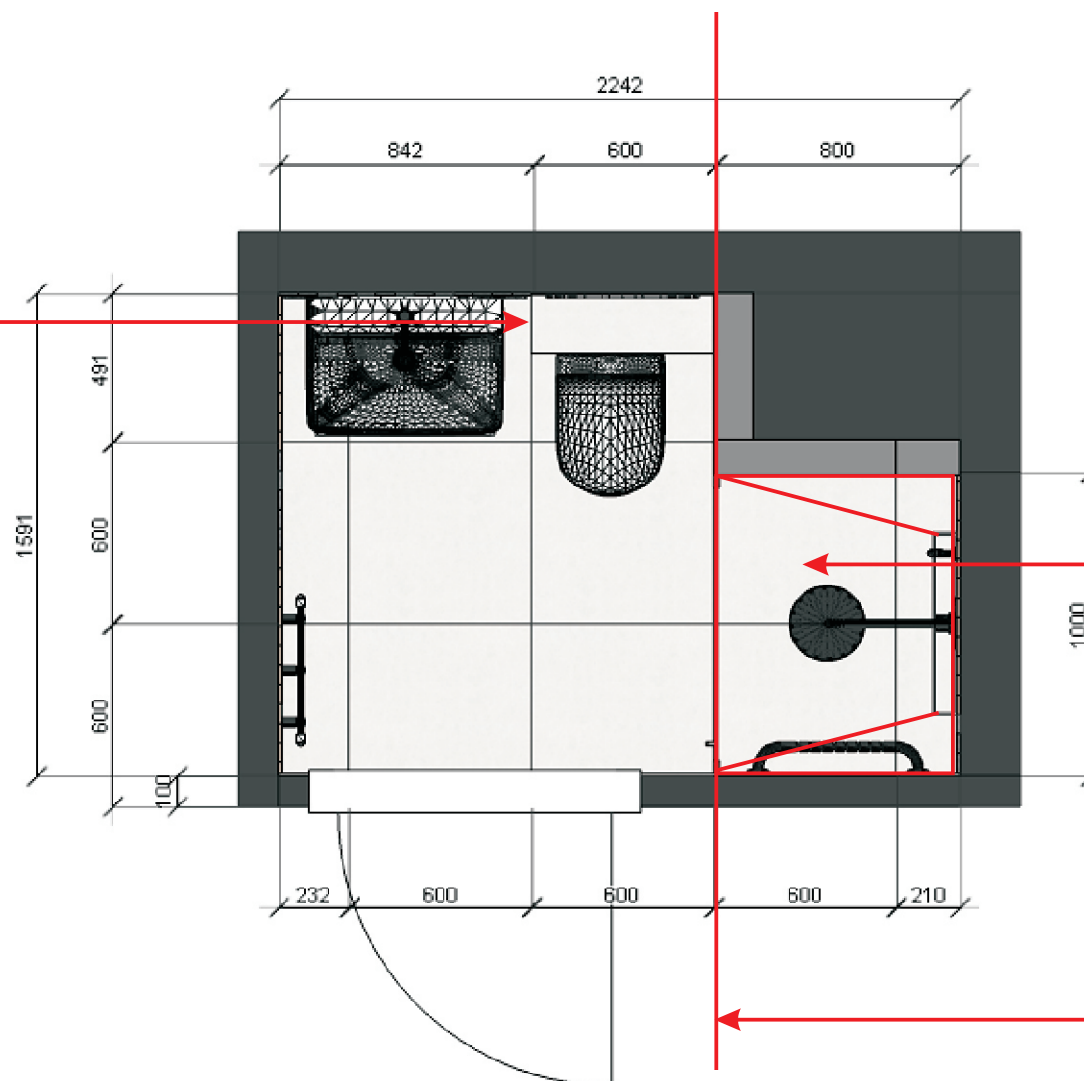

SPADEK
DO ODPŁYWU
LINIOWEGO

LINIA KABINY
CIĘCIE I SPADEK NA PODŁODZE
DOPASOWAĆ DO KABINY / DRZWI

UWAGI:


1/ FUGA 1,5 mm

2/ DO WSZYSTKICH PŁYTEK SOPRO / SAPHIRE - SZARY 15



Nr zlecenia:	SKALA 1:50	Data:	29.01.2026
Odbiorca:	KLIMCZOK Ustronie Morskie		
Projektant:	Joanna Bardecka / tel. 501 475 322		
Uwagi:	POKÓJ 113 / ŁAZIENKA / rzut z góry		

KLIMCZOK / ŁAZIENKA 13 / I PIĘTRO / PRZEKRÓJ A1-A1

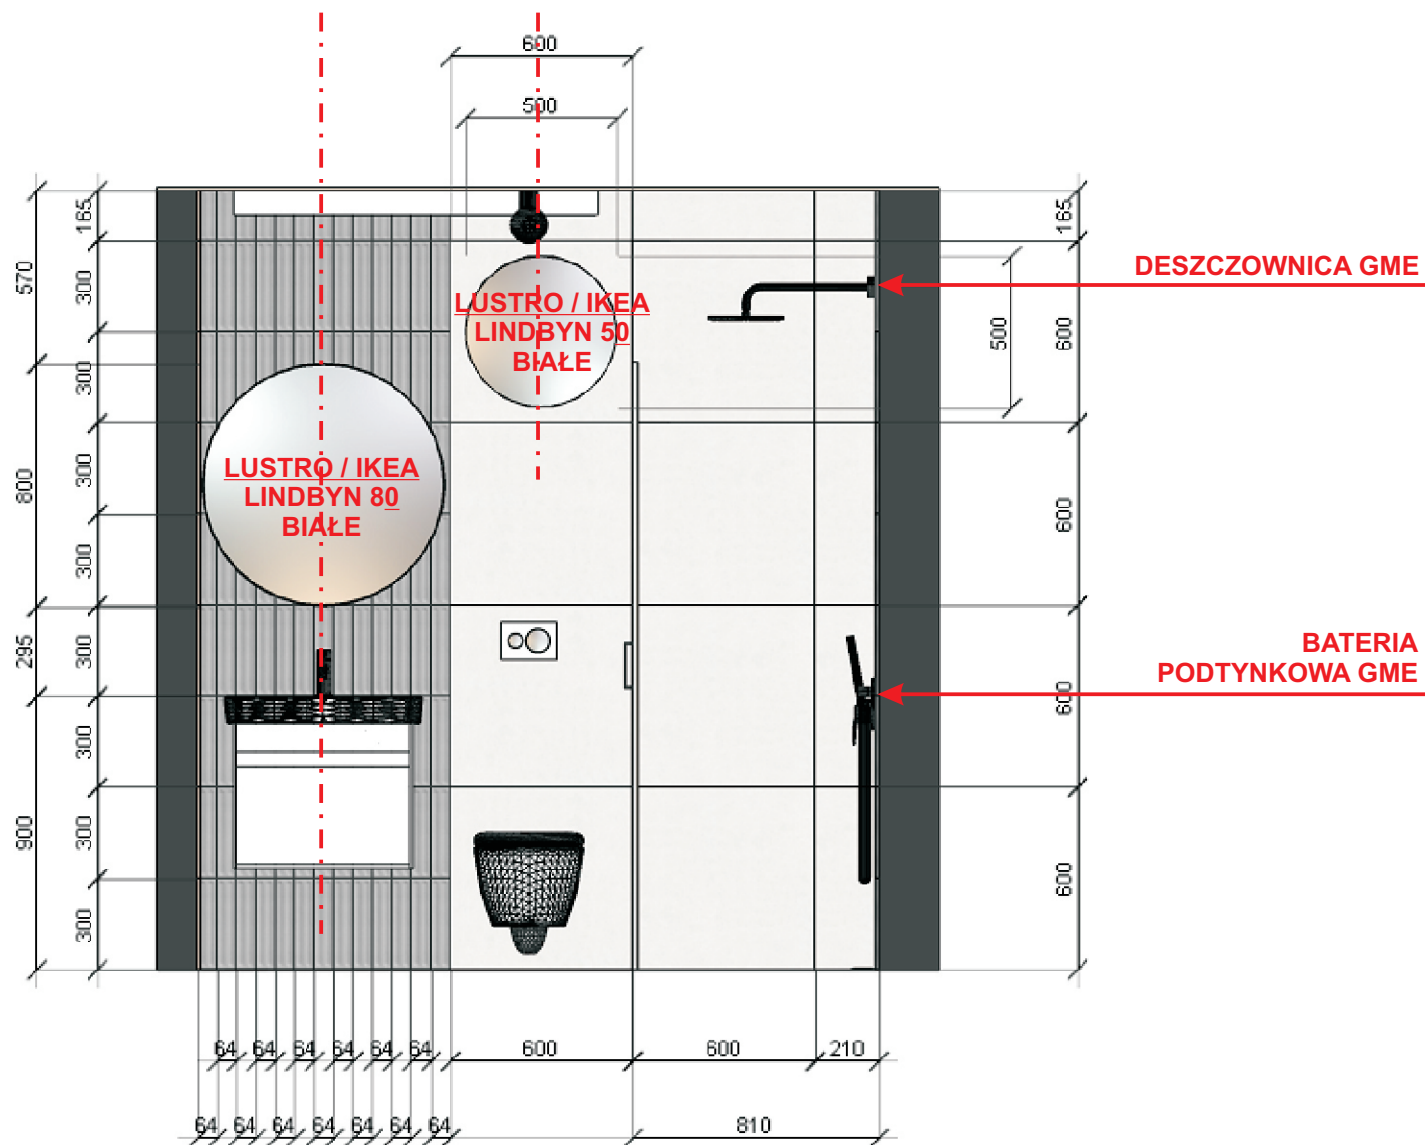


UWAGI:
 1/ FUGA 1,5 mm
 2/ DO WSZYSTKICH PŁYTEK SOPRO / SAPHIRE - SZARY 15



Nr zlecenia:	SKALA 1:50	Data:	29.01.2026
Odbiorca:	KLIMCZOK Ustronie Morskie		
Projektant:	Joanna Bardecka / tel. 501 475 322		
Uwagi:	POKÓJ 113 / ŁAZIENKA / PRZEKRÓJ A1-A1		

KLIMCZOK / ŁAZIENKA 13 / I PIĘTRO / PRZEKRÓJ A2-A2

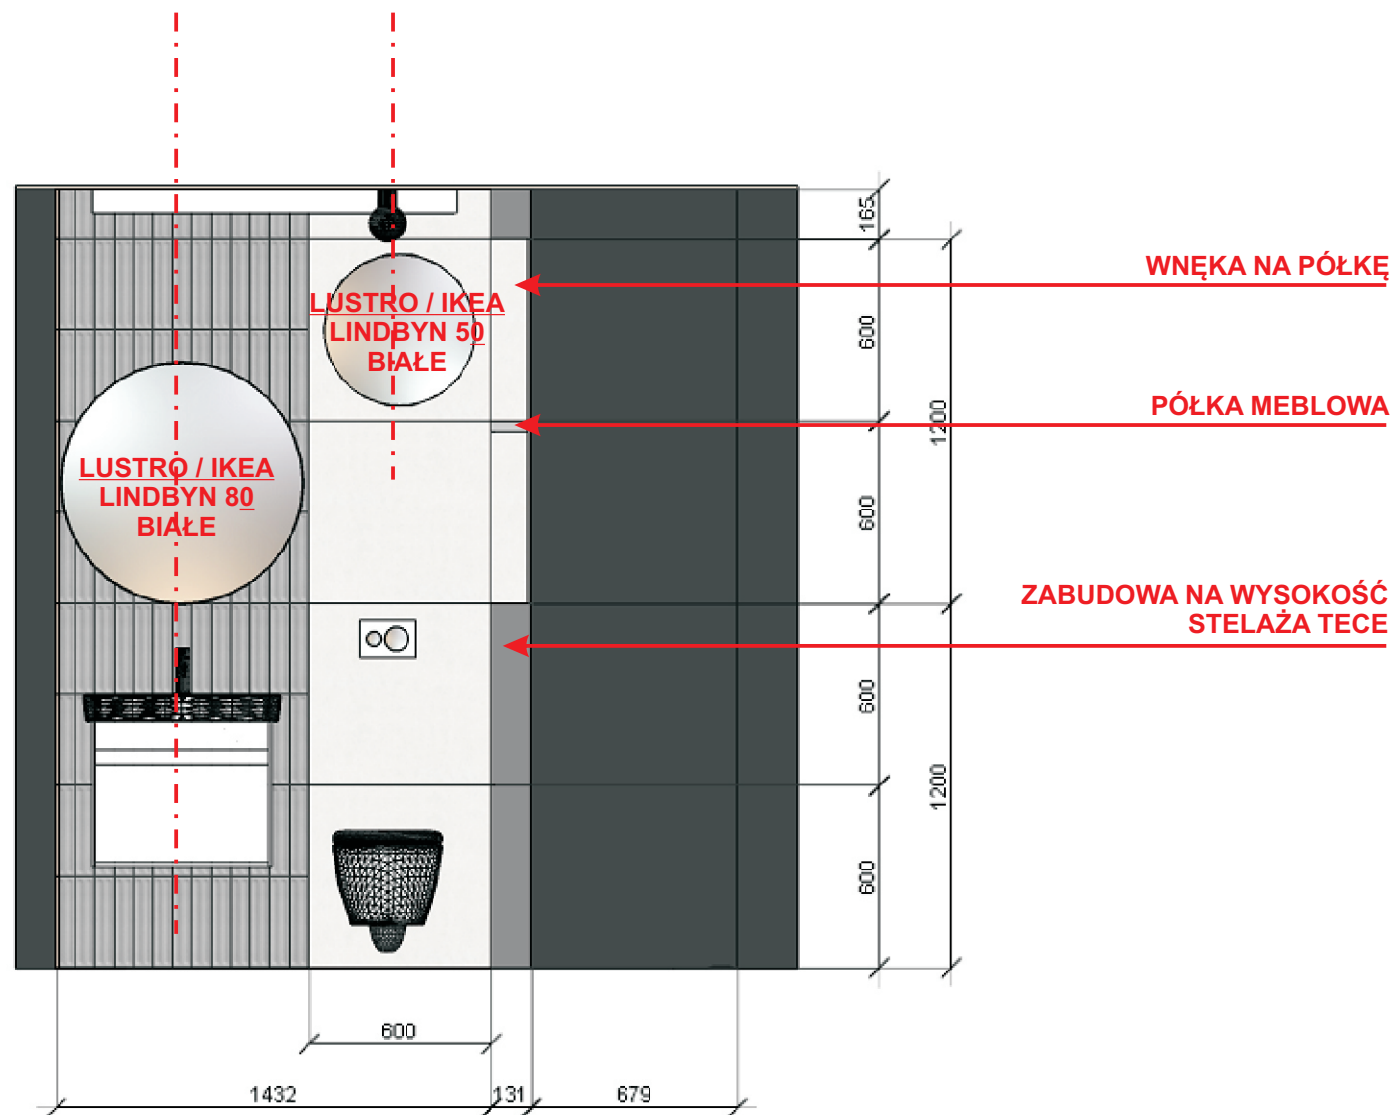

UWAGI:

1/ FUGA 1,5 mm


2/ DO WSZYSTKICH PŁYTEK SOPRO / SAPHIRE - SZARY 15



Nr zlecenia:	SKALA 1:50	Data:	29.01.2026
Odbiorca:	KLIMCZOK Ustronie Morskie		
Projektant:	Joanna Bardecka / tel. 501 475 322		
Uwagi:	POKÓJ 113 / ŁAZIENKA / PRZEKRÓJ A2-A2		

KLIMCZOK / ŁAZIENKA 13 / I PIĘTRO / PRZEKRÓJ B-B

GRZEJNIK LUXRAD / REGULAR 500x760 mm
H GÓRNEJ KRAWĘDZI 2000 mm

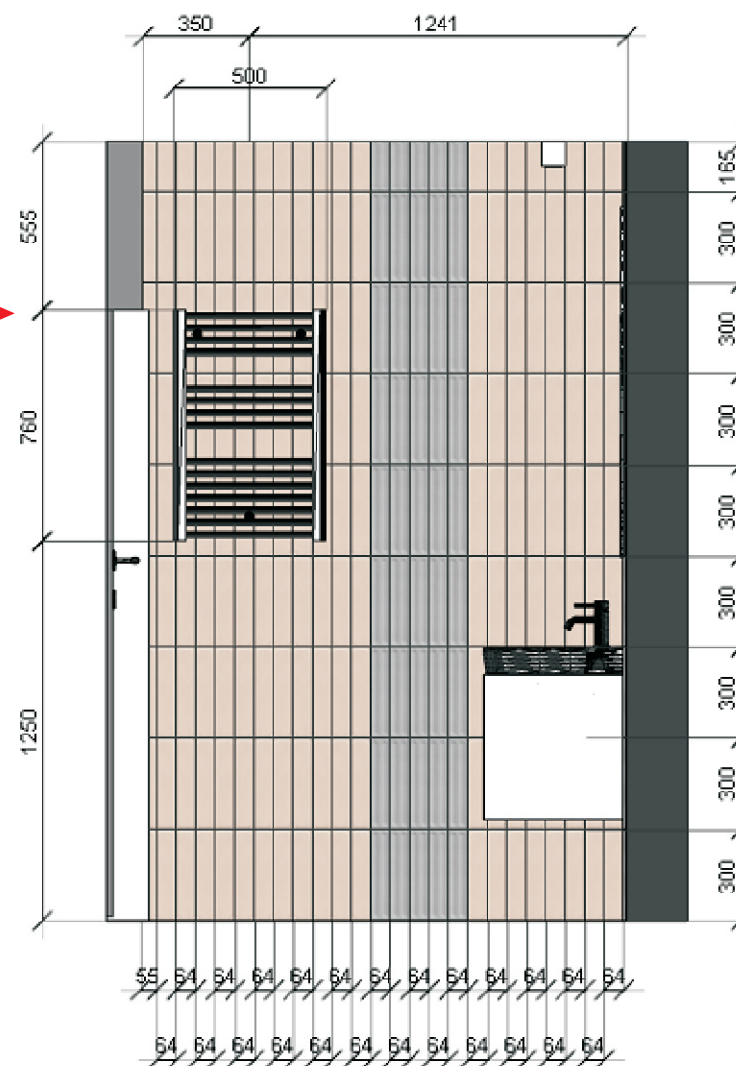

UWAGI:
1/ FUGA 1,5 mm
2/ DO WSZYSTKICH PŁYTEK SOPRO / SAPHIRE - SZARY 15



Nr zlecenia:	SKALA 1:50	Data:	29.01.2026
Odbiorca:	KLIMCZOK Ustronie Morskie		
Projektant:	Joanna Bardecka / tel. 501 475 322		
Uwagi:	POKÓJ 113 / ŁAZIENKA / PRZEKRÓJ B-B		


KLIMCZOK / ŁAZIENKA 13 / I PIĘTRO / PRZEKRÓJ C-C

DRZWI Z PANELEM DO SUFITU

DESZCZOWNICA GME

BATERIA PODTYNKOWA GME

TA FUGA DOPASOWANA
DO FUGI NA PODŁODZE

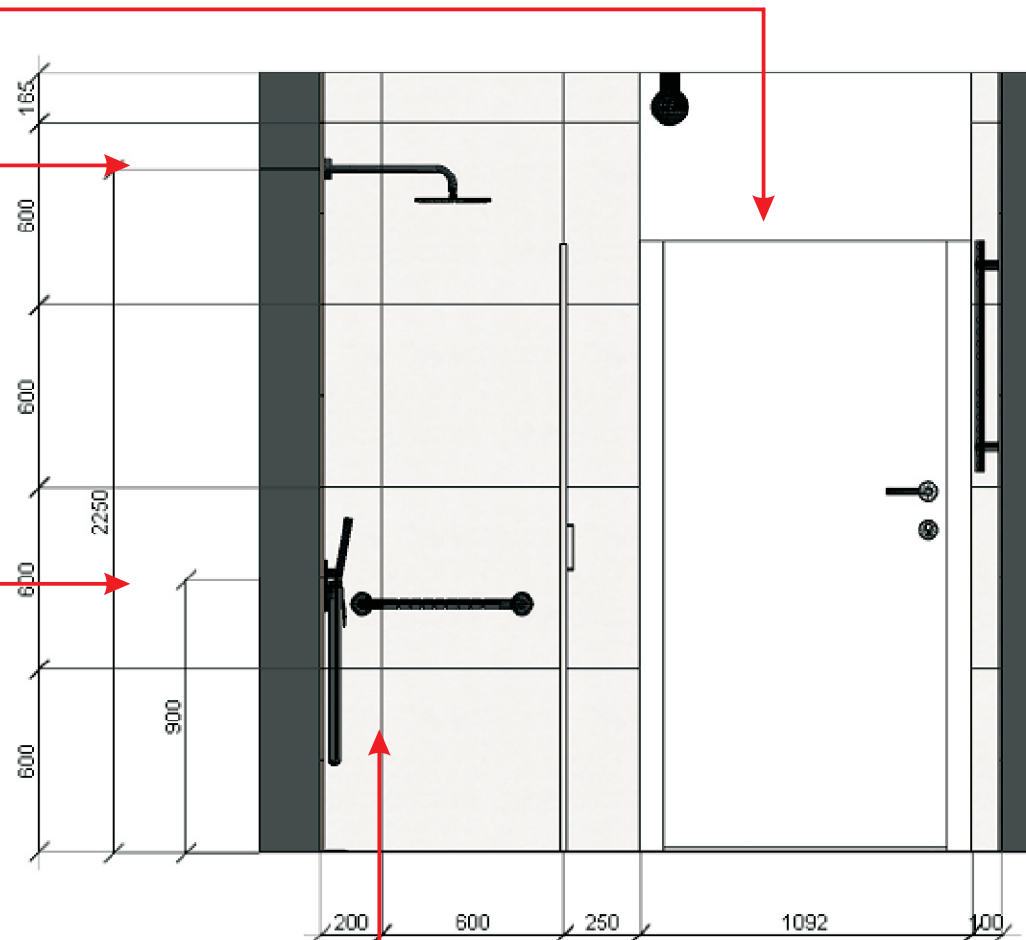

UWAGI:
1/ FUGA 1,5 mm
2/ DO WSZYSTKICH PŁYTEK SOPRO / SAPHIRE - SZARY 15



Nr zlecenia:	SKALA 1:50	Data:	29.01.2026
Odbiorca:	KLIMCZOK Ustronie Morskie		
Projektant:	Joanna Bardecka / tel. 501 475 322		
Uwagi:	POKÓJ 113 / ŁAZIENKA / PRZEKRÓJ C-C		

Technical drawing of a kitchen layout showing a sink, stove, and refrigerator with dimensions. The drawing includes a grid system with dimensions in millimeters (mm) and centimeters (cm). The overall width is 980 mm, and the overall height is 2250 mm. The layout includes a sink (165 mm wide), a stove (600 mm wide), and a refrigerator (900 mm wide). The drawing also shows a red rectangular area and a red arrow pointing to it.

2/ DO WSZYSTKICH PŁYTEK SOPRO / SAPHIRE - SZARY 15



Nr zlecenia:	SKALA 1:50	Data:	29.01.2026
Odbiorca:	KLIMCZOK Ustronie Morskie		
Projektant:	Joanna Bardecka / tel. 501 475 322		
Uwagi:	POKÓJ 113 / ŁAZIENKA / PRZEKRÓJ D-D		