




**Ośrodek PZN OLR KLIMCZOK
w USTRONIU MORSKIM**


POKOJE HOTELOWE / WYKŁADZINY **FORBO / FLOTEX / WSTĘPNY WYBÓR WZORÓW**

ZESTAW 01 / FLOTEX TEXTILE

PARTER
POKOJE 112, 113, 114

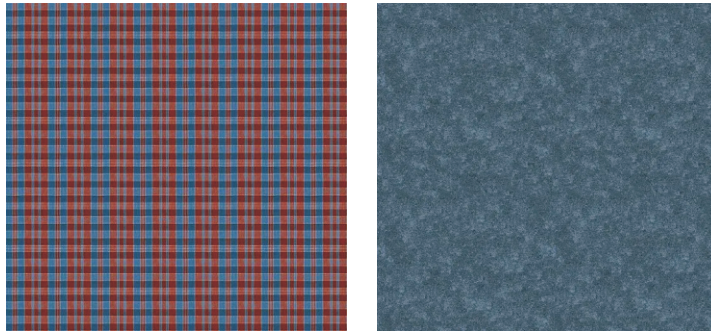

PIĘTRO I
POKOJE - TAKI SAM ZESTAW W INNYM

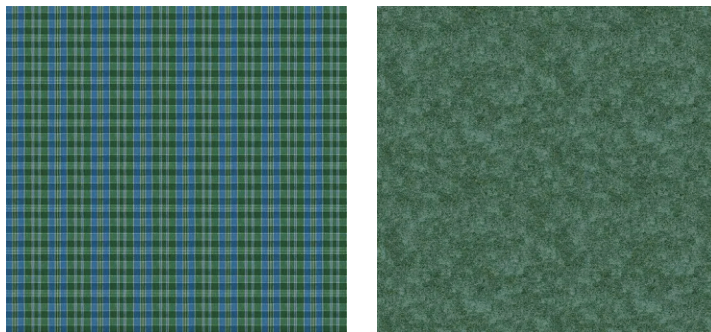

BIORĘ POD UWAGĘ KOLEKCJE:

1/ FLOTEX TEXTILE

2/ FLOTEX TIBOR


3/ FLOTEX COLOUR

4/ FLOTEX ADVANCE / na stronie jako kolory specjalne




KLIMCZOK / PARTER
POKÓJ 12 / WYKŁADZINA

POKÓJ 12,112 / PARTER, I PIĘTRO / POKÓJ DLA NIEPEŁNOSPRAWNYCH FUNKCJA / WERSJA 03 **wybór 03.02.2026**

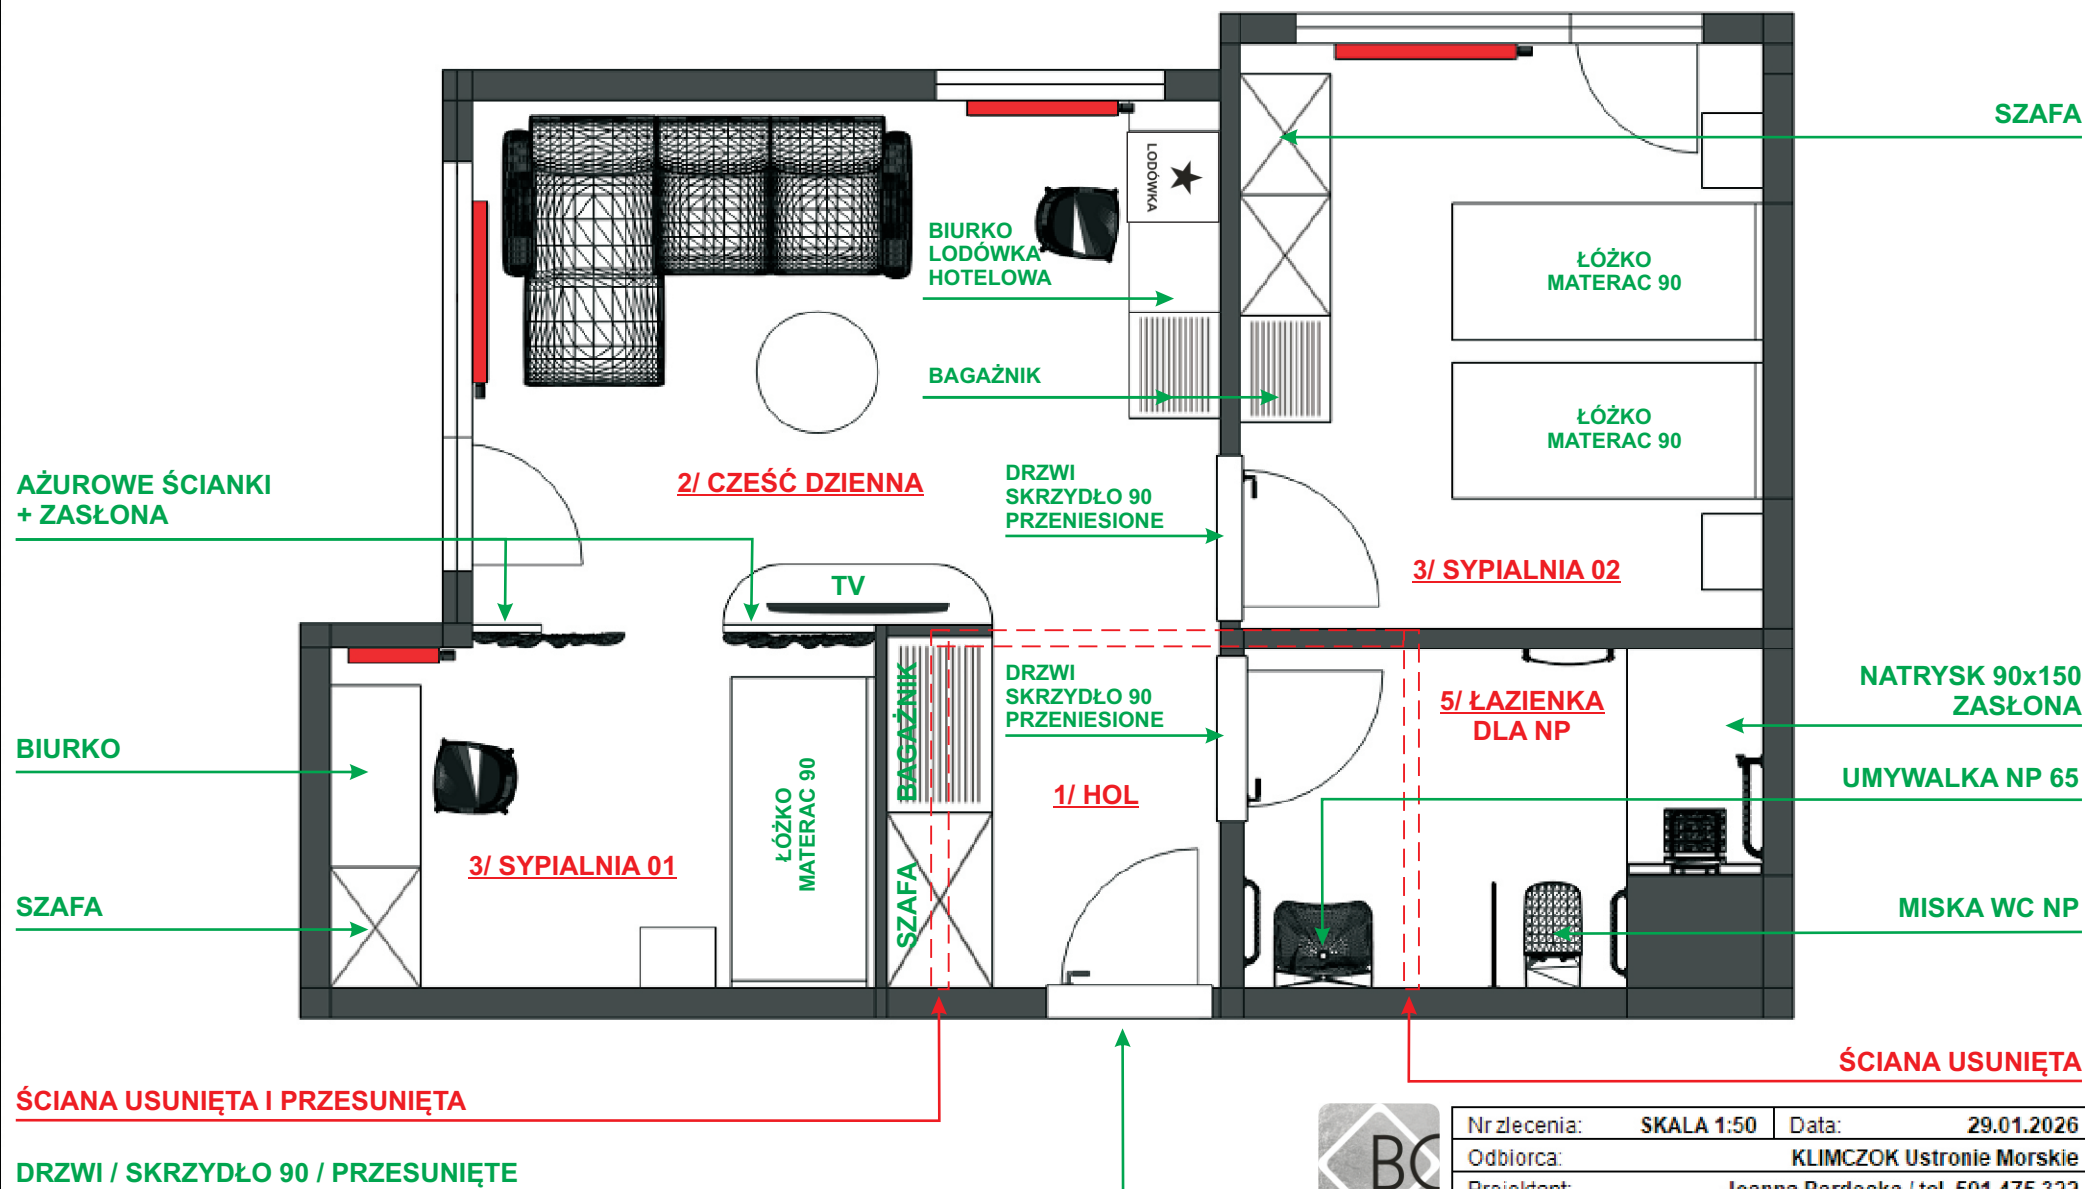

Nr zlecenia:	SKALA 1:50	Data:	29.01.2026
Odbiorca:	KLIMCZOK Ustronie Morskie		
Projektant:	Joanna Bardecka / tel. 501 475 322		
Uwagi:	POKÓJ 112 / FUNKCJA 03		

POKÓJ 12 / PARTER / POKÓJ DLA NIEPEŁNOSPRAWNYCH **WYKŁADZINA / 45 m2 + 10% / WYMIARY**

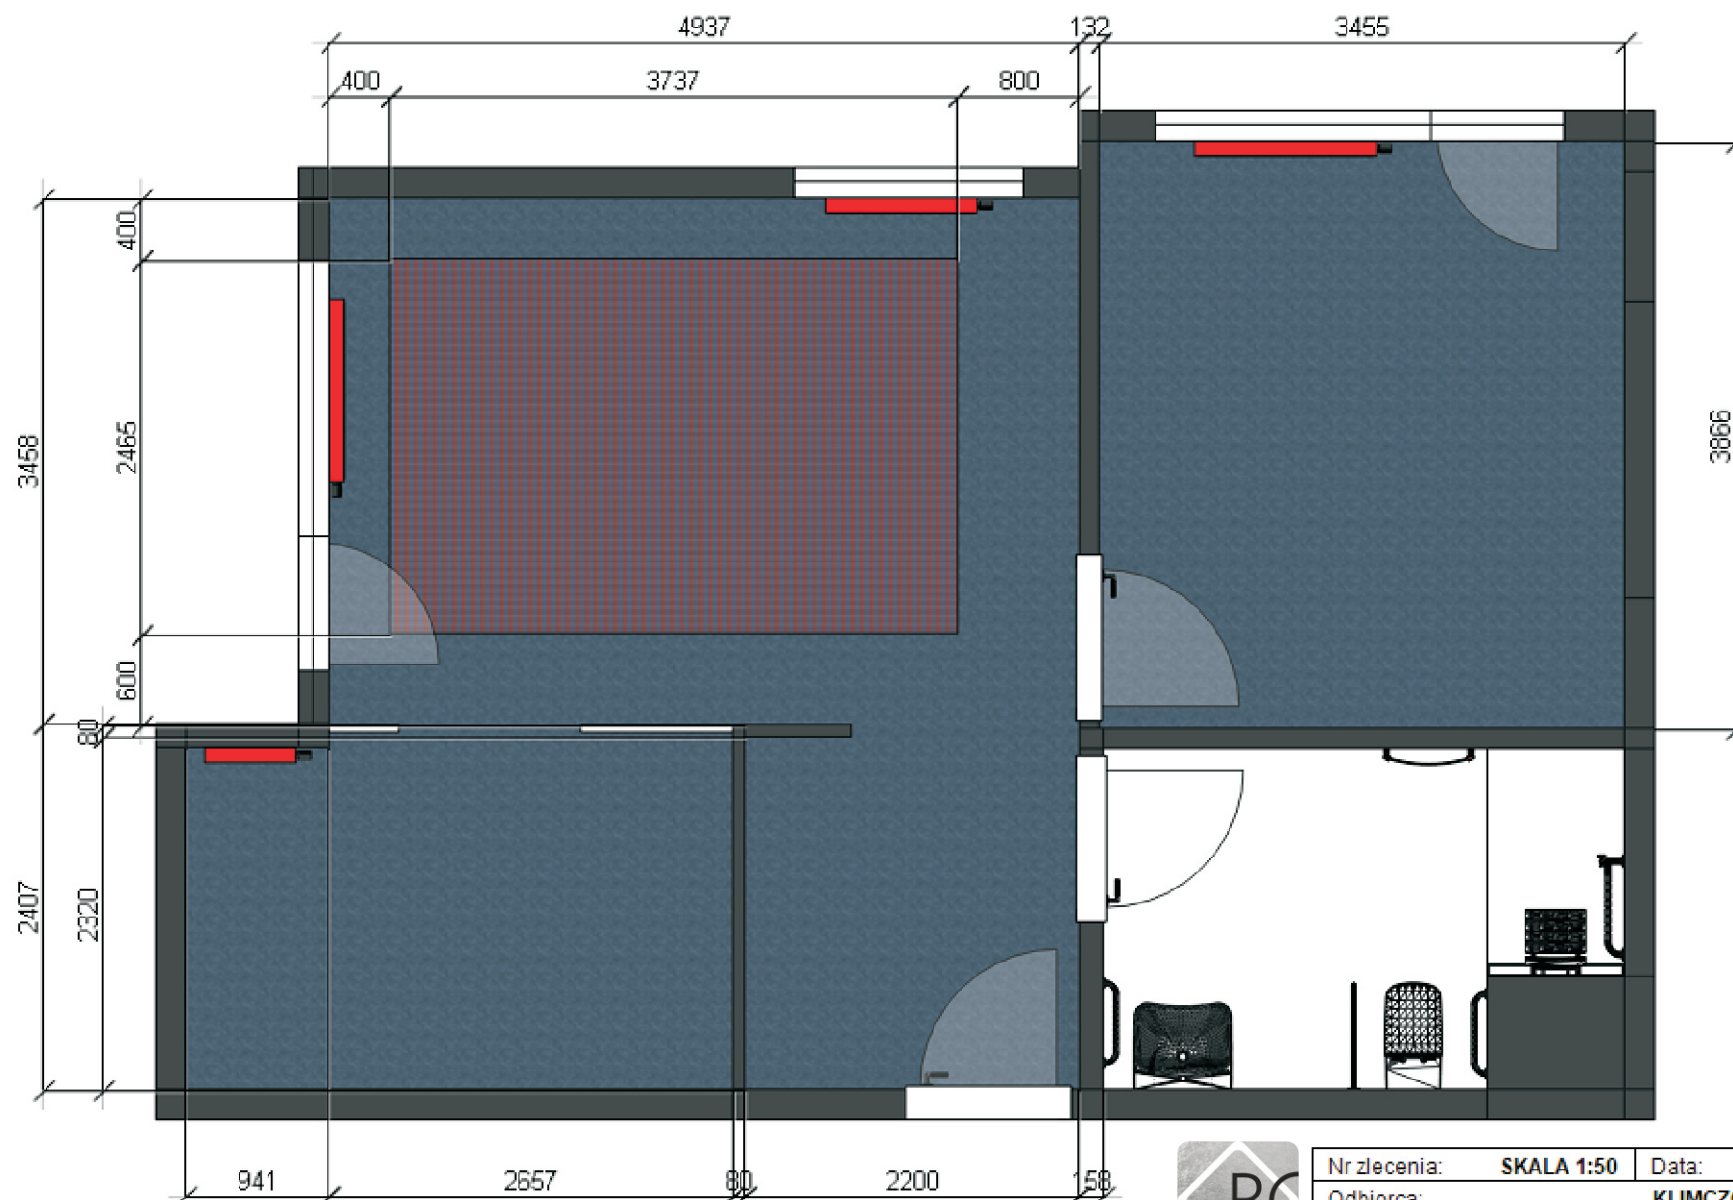


Nr zlecenia:	SKALA 1:50	Data:	29.01.2026
Odbiorca:	KLIMCZOK Ustronie Morskie		
Projektant:	Joanna Bardecka / tel. 501 475 322		
Uwagi:	POKÓJ 112 / WYKŁADZINA / WYMIARY		



KLIMCZOK / PARTER
POKÓJ 13 / WYKŁADZINA


POKÓJ 13, 113 / PARTER, I PIĘTRO / FUNKCJA / WERSJA 02

wybór 03.02.2026

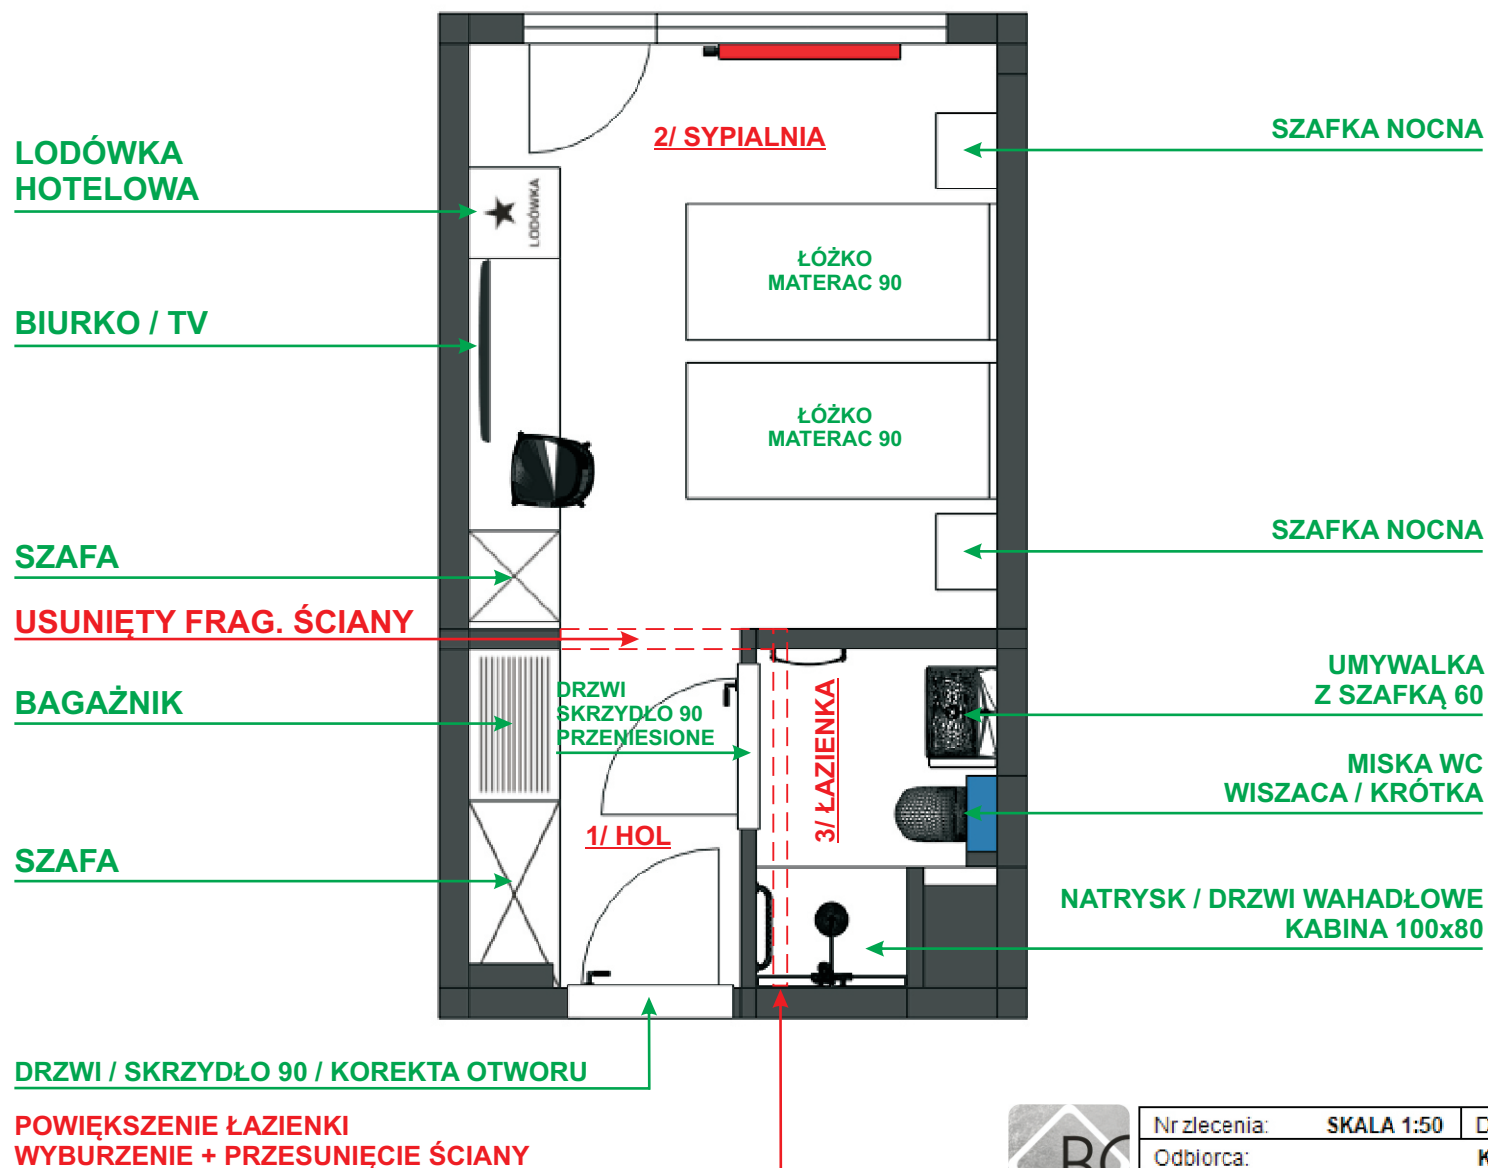

Nr zlecenia:	SKALA 1:50	Data:	29.01.2026
Odbiorca:	KLIMCZOK Ustronie Morskie		
Projektant:	Joanna Bardecka / tel. 501 475 322		
Uwagi:	POKÓJ 113 / FUNKCJA 02		

POKÓJ 13 / PARTER / WYKŁADZINA / 17,90 m² + 10 % / WYMIARY

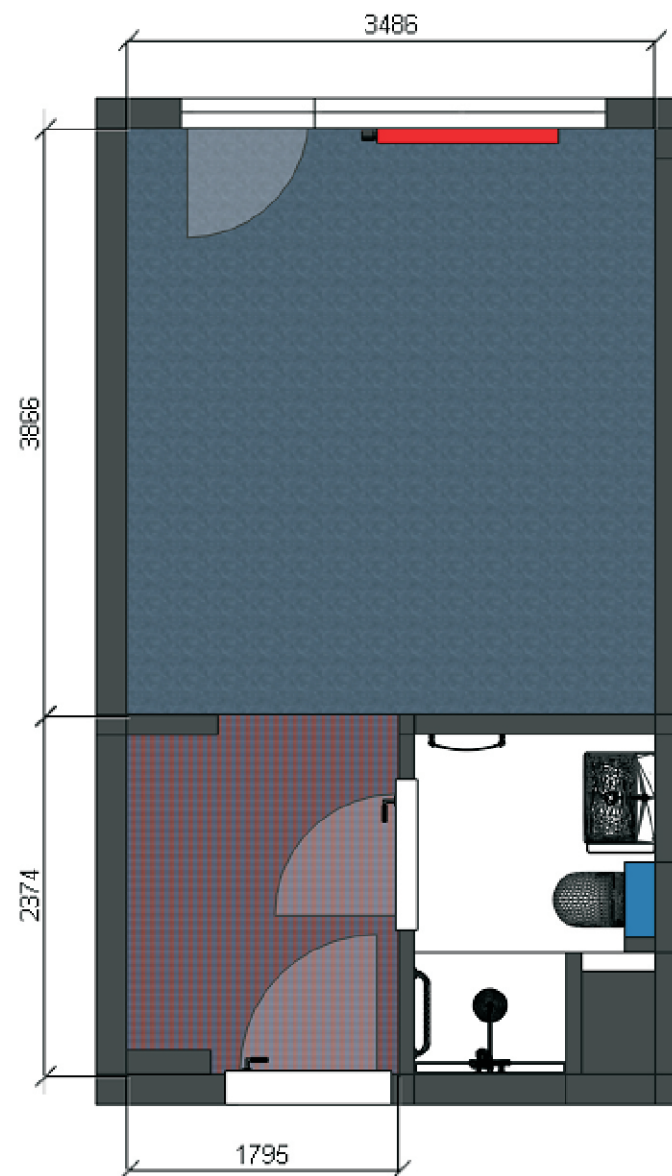


Nr zlecenia:	SKALA 1:50	Data:	29.01.2026
Odbiorca:	KLIMCZOK Ustronie Morskie		
Projektant:	Joanna Bardecka / tel. 501 475 322		
Uwagi:	POKÓJ 113 / WYKŁADZINA / WYMIARY		



KLIMCZOK / PARTER
POKÓJ 14 / WYKŁADZINA


POKÓJ 14, 114 / PARTER, I PIĘTRO / FUNKCJA / WERSJA 03 (POK. W 02 + Ł W 01)

wybór 03.02.2026

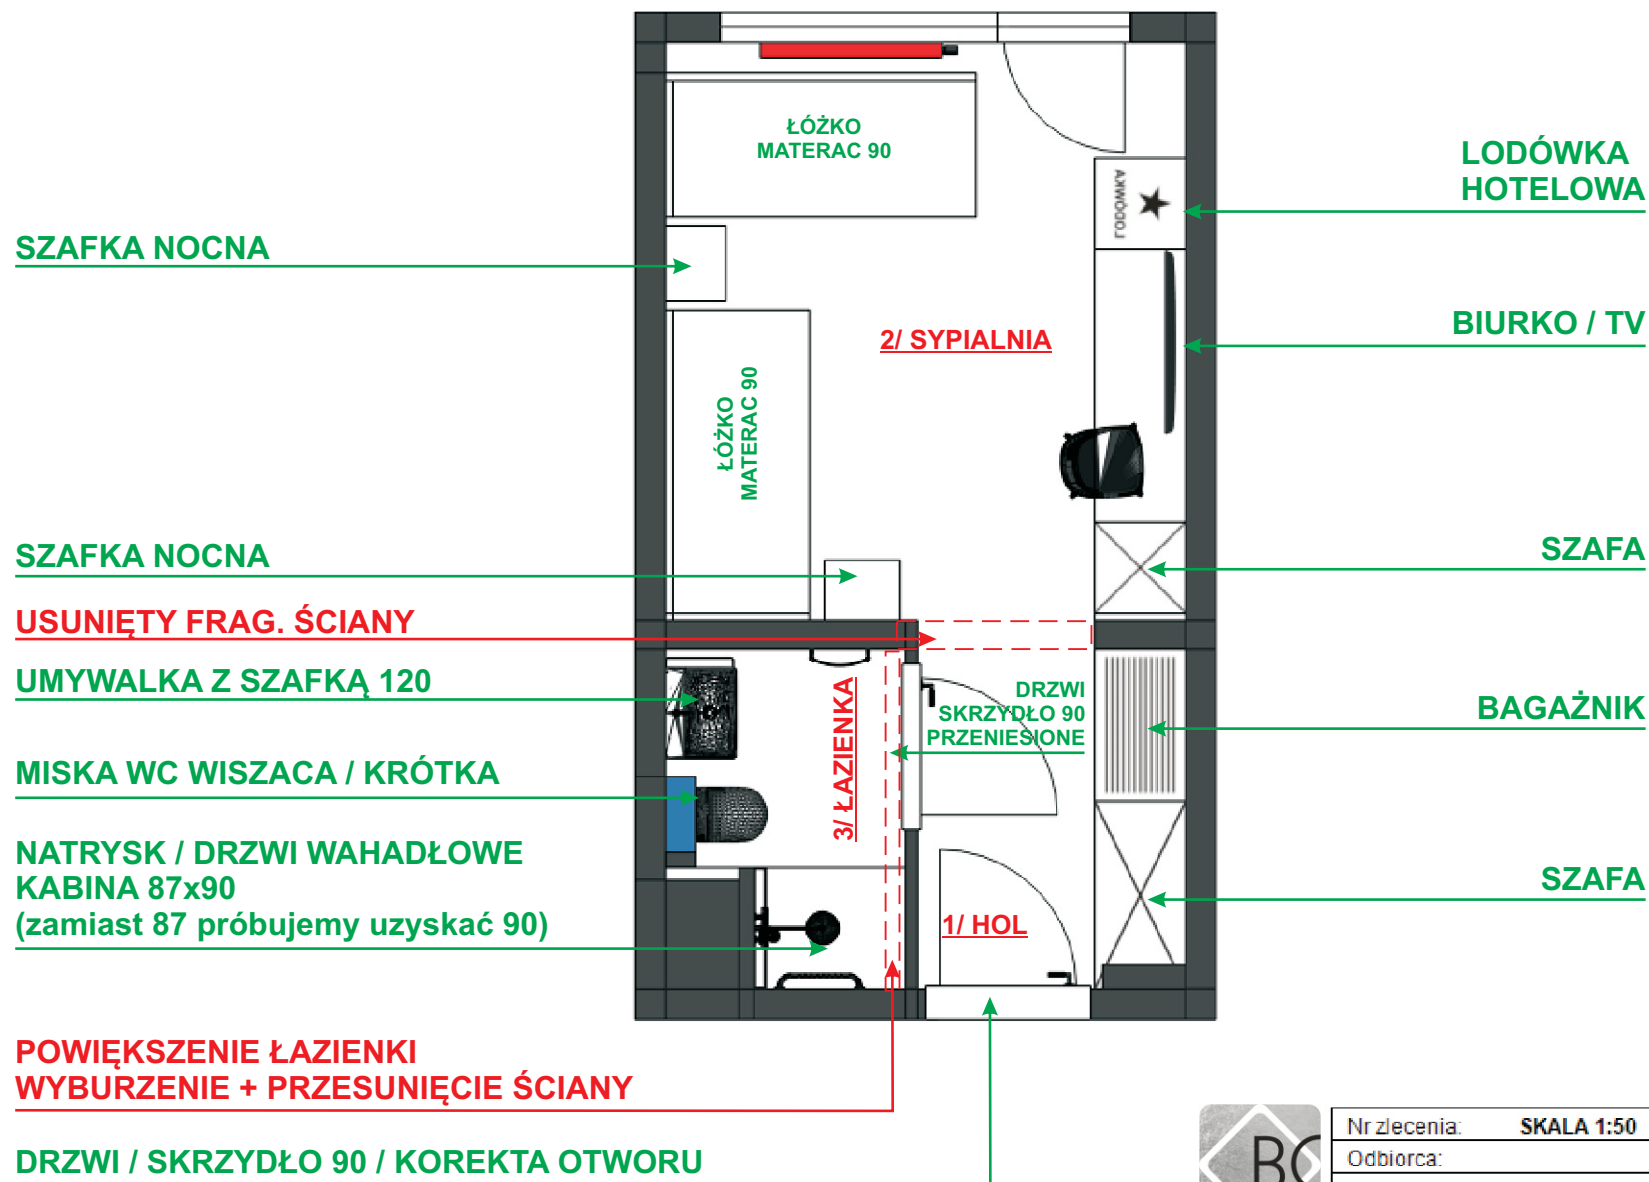

Nr zlecenia:	SKALA 1:50	Data:	03.02.2026
Odbiorca:	KLIMCZOK Ustronie Morskie		
Projektant:	Joanna Bardecka / tel. 501 475 322		
Uwagi:	POKÓJ 114 / FUNKCJA 03		

POKÓJ 12 / PARTER / WYKŁADZINA / 18,10 m² + 10 % / WYMIARY

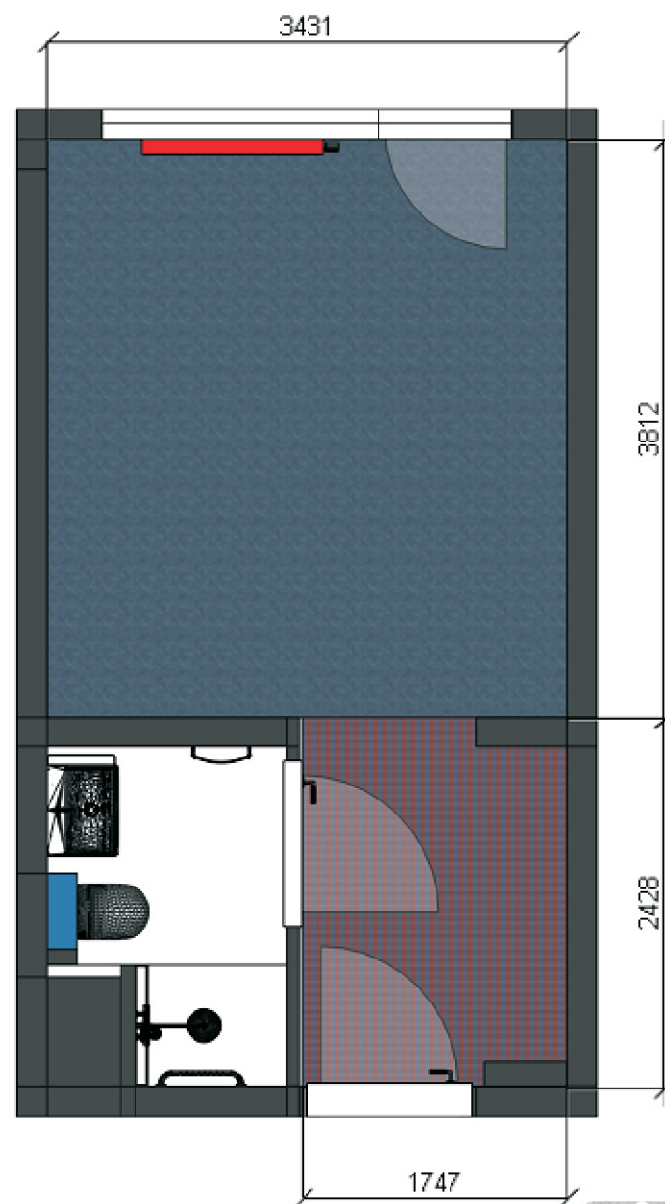

Nr zlecenia:	SKALA 1:50	Data:	03.02.2026
Odbiorca:	KLIMCZOK Ustronie Morskie		
Projektant:	Joanna Bardecka / tel. 501 475 322		
Uwagi:	POKÓJ 114 / WYKŁADZINA / WYMIARY		