



Ośrodek PZN OLR KLIMCZOK w UM
DRZWI

POKOJE HOTELOWE / DRZWI CECHY

**PRODUKTY WYBIERANE
W SALONIE TOP HOME / MARTA BARDECKA
ul. Mazowiecka 4a/4**

DRZWI / CECHY

- 1/ SKRZYDŁA BIAŁE / PŁASKIE
- 2/ OŚCIEŻA REGULOWANE
- 3/ PRZEDŁUŻENIE LUB PANEL DO SUFITU
PANEL MOŻE BYĆ DOKŁADANY
H POMIESZCZEŃ 257 cm
- 4/ OŚCIEŻE ŁAZIENKOWE WODODPORNE
- 5/ DRZWI WEJŚCIOWE WYGŁUSZONE
(ZWRÓCIĆ UWAGĘ NA PARAMETRY DŹWIĘKOSZCZELNOŚCI)
PRZED ZAMÓWIENIEM DO SPRAWDZENIA CZY NIE MA WYMOGU PPOŻ
- 6/ KLAMKI SREBRNE / PROSTE

**MAMY 2 ZESTAWY POKOI TAKICH JAK ZAŁĄCZONE
TO OZNACZA 14 SKRZYDEŁ:**

- 4x DRZWI WEJŚCIOWE Z HOLU / 90
- 2x DRZWI ŁAZIENKOWE / 90
- 2x DRZWI DO POKOJU Z JEDNOSTKI HOTELOWEJ / 90
- 2x DRZWI ŁAZIENKOWE / 80

**PROSZĘ O WYCENĘ DRZWI
I SZACUNKOWY KOSZT MONTAŻU DO PRZYGOTOWANYCH OTWORÓW**






KLIMCZOK / PARTER, I PIĘTRO
POKÓJ 12, 112 / DRZWI


POKÓJ 12, 112 / PARTER, PIĘTRO / POKÓJ DLA NIEPEŁNOSPRAWNYCH

FUNKCJA / WERSJA 03 **wybór 03.02.2026**

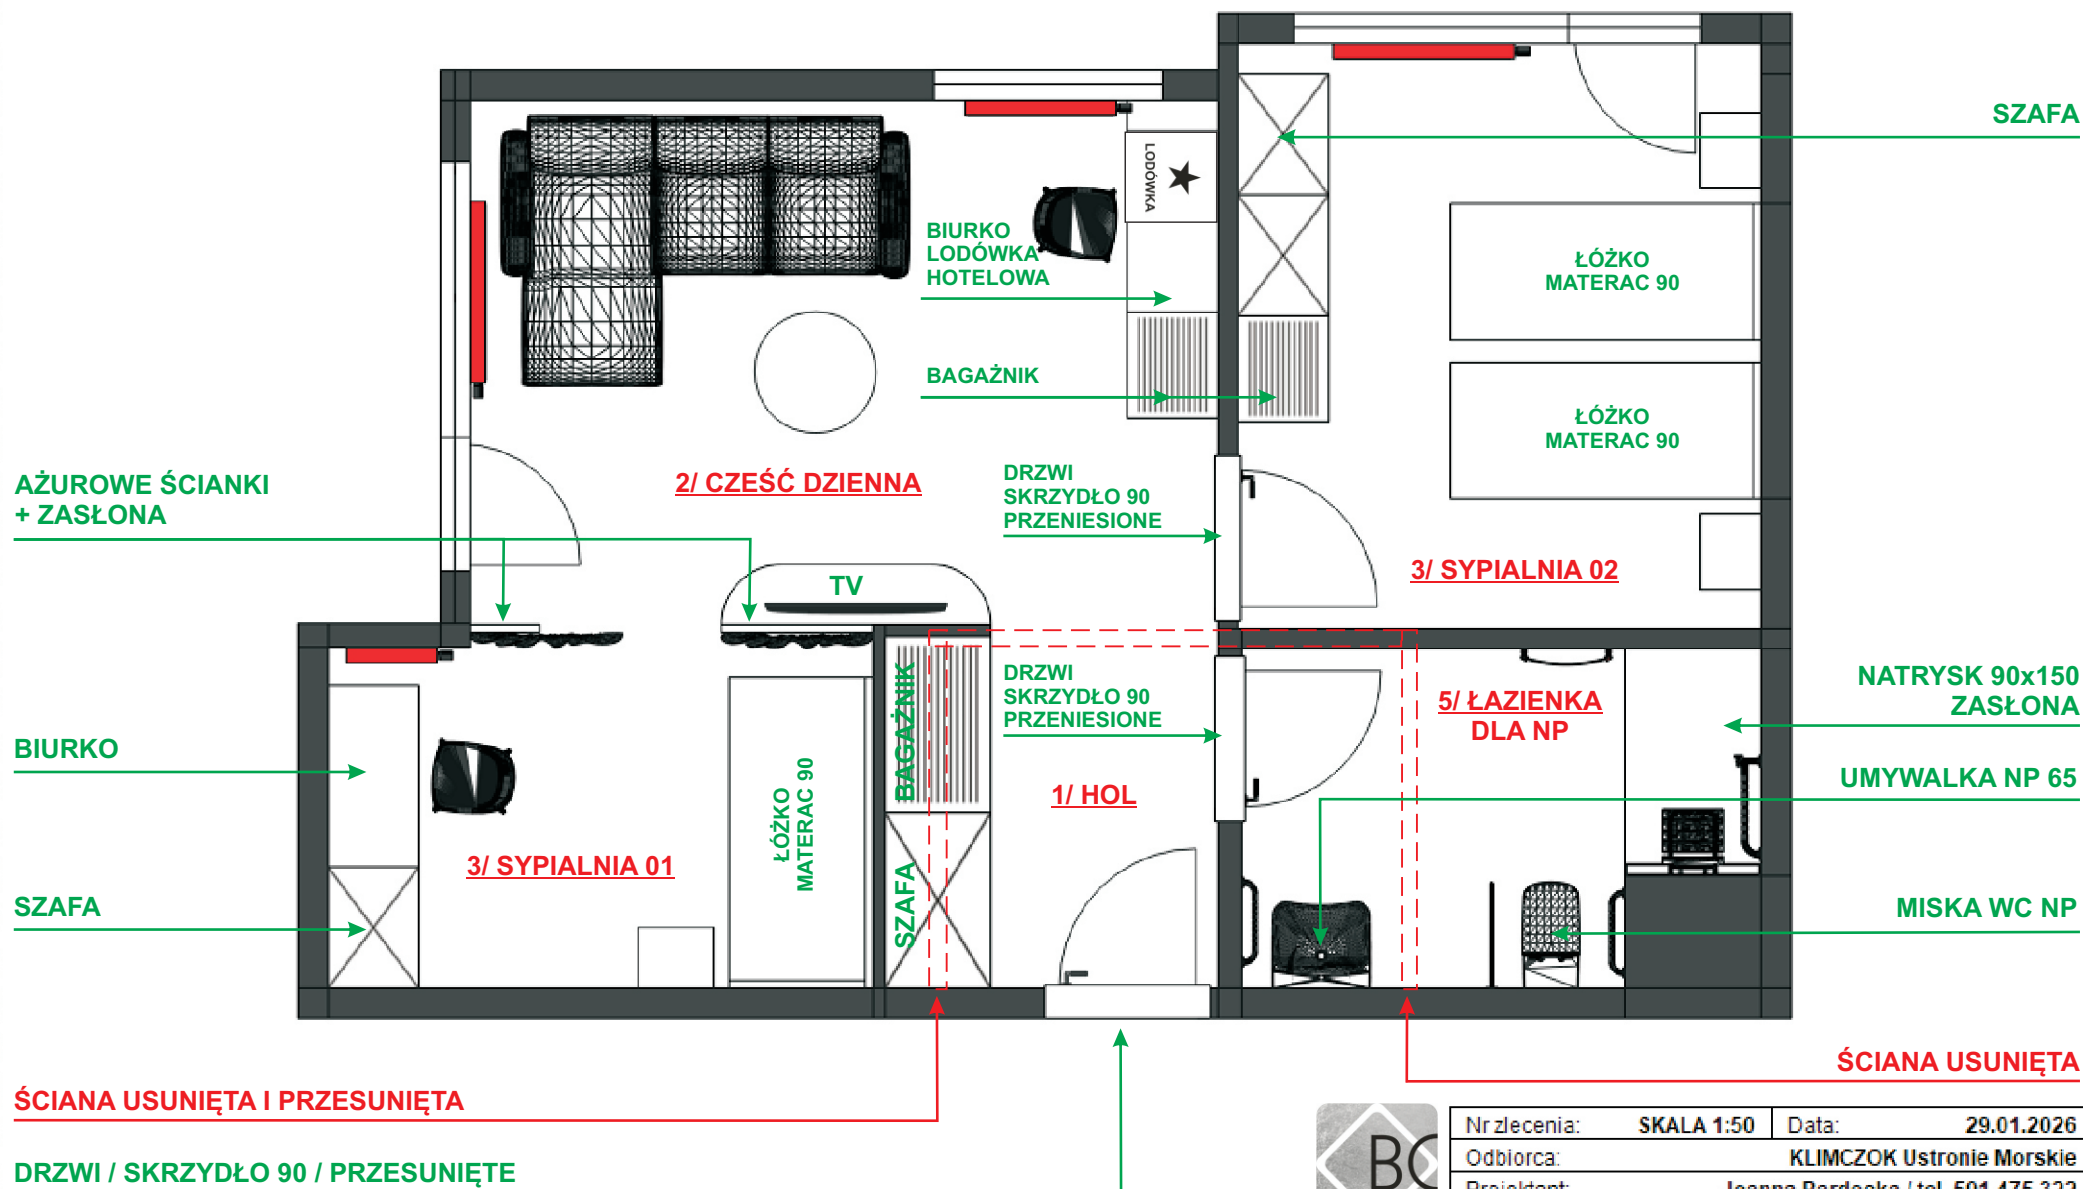

Nr zlecenia:	SKALA 1:50	Data:	29.01.2026
Odbiorca:	KLIMCZOK Ustronie Morskie		
Projektant:	Joanna Bardecka / tel. 501 475 322		
Uwagi:	POKÓJ 112 / FUNKCJA 03		

POKÓJ 12, 112 / PARTER, PIĘTRO / POKÓJ DLA NIEPEŁNOSPRAWNYCH DRZWI / WYMIARY

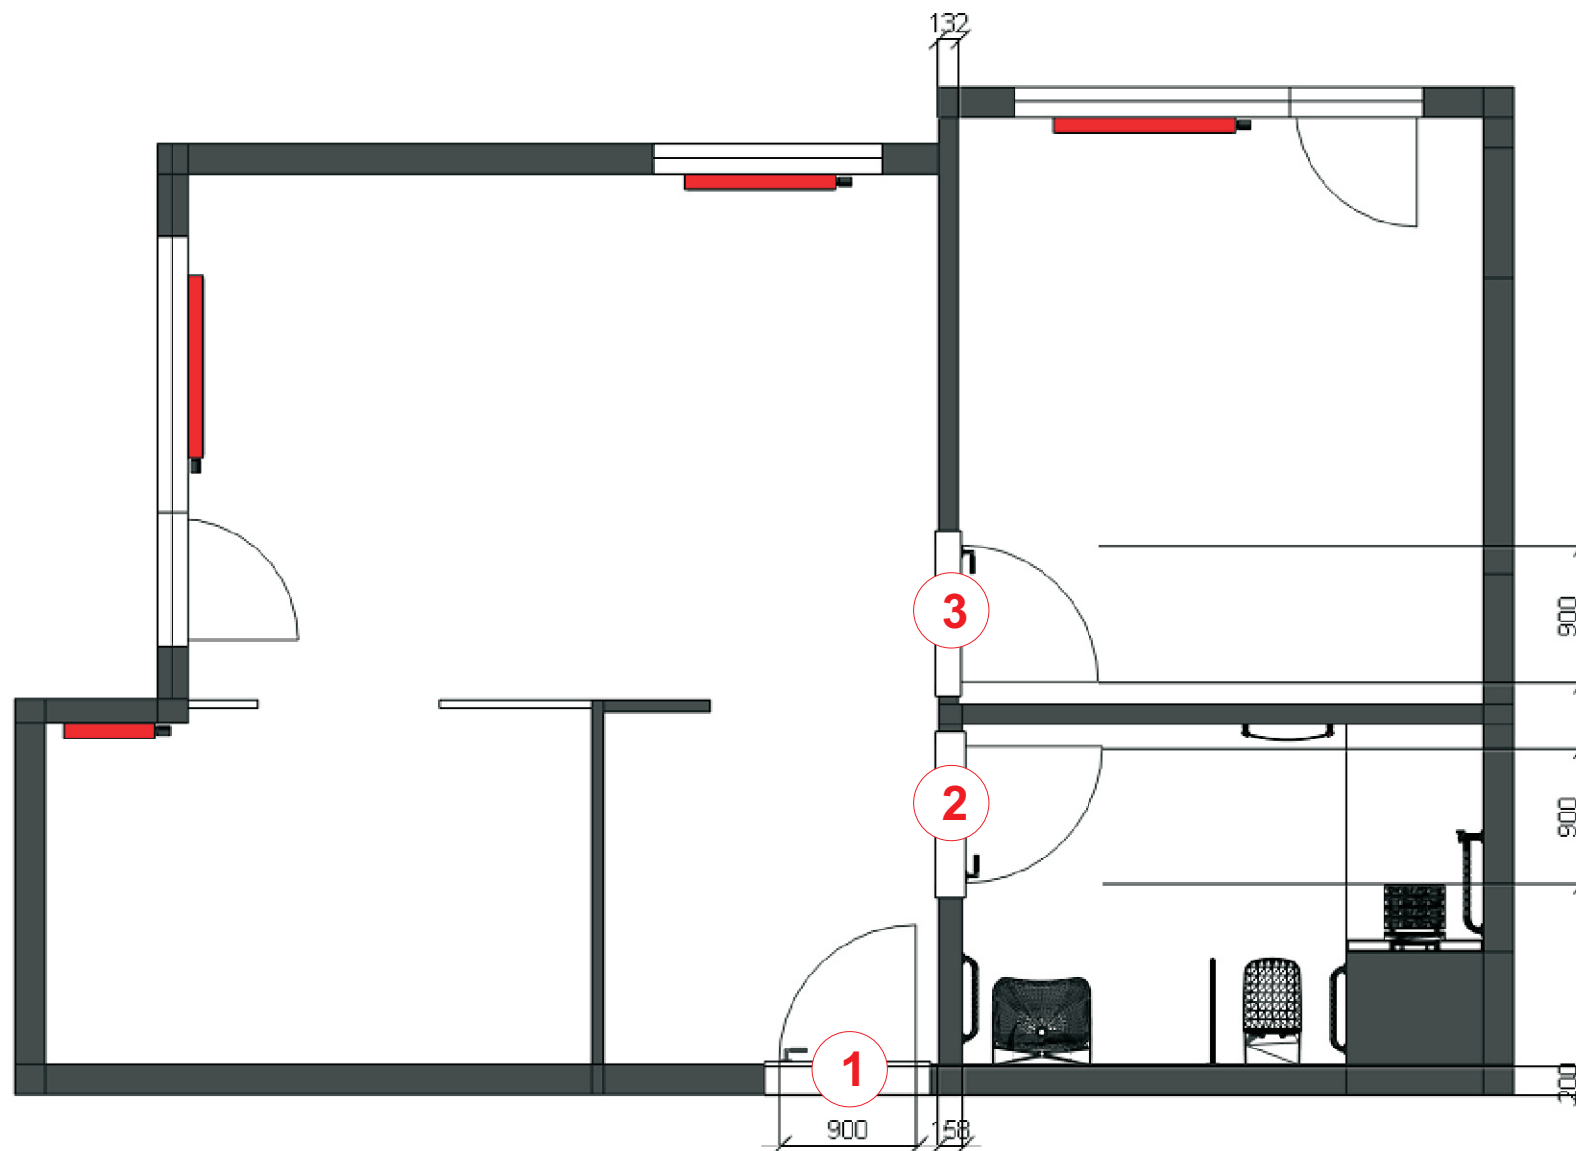


Nr zlecenia:	SKALA 1:50	Data:	29.01.2026
Odbiorca:	KLIMCZOK Ustronie Morskie		
Projektant:	Joanna Bardecka / tel. 501 475 322		
Uwagi:	POKÓJ 112 / DRZWI / WYMIARY		



KLIMCZOK / PARTER
POKÓJ 13 / DRZWI


POKÓJ 13 / PARTER / FUNKCJA / WERSJA 02

wybór 03.02.2026

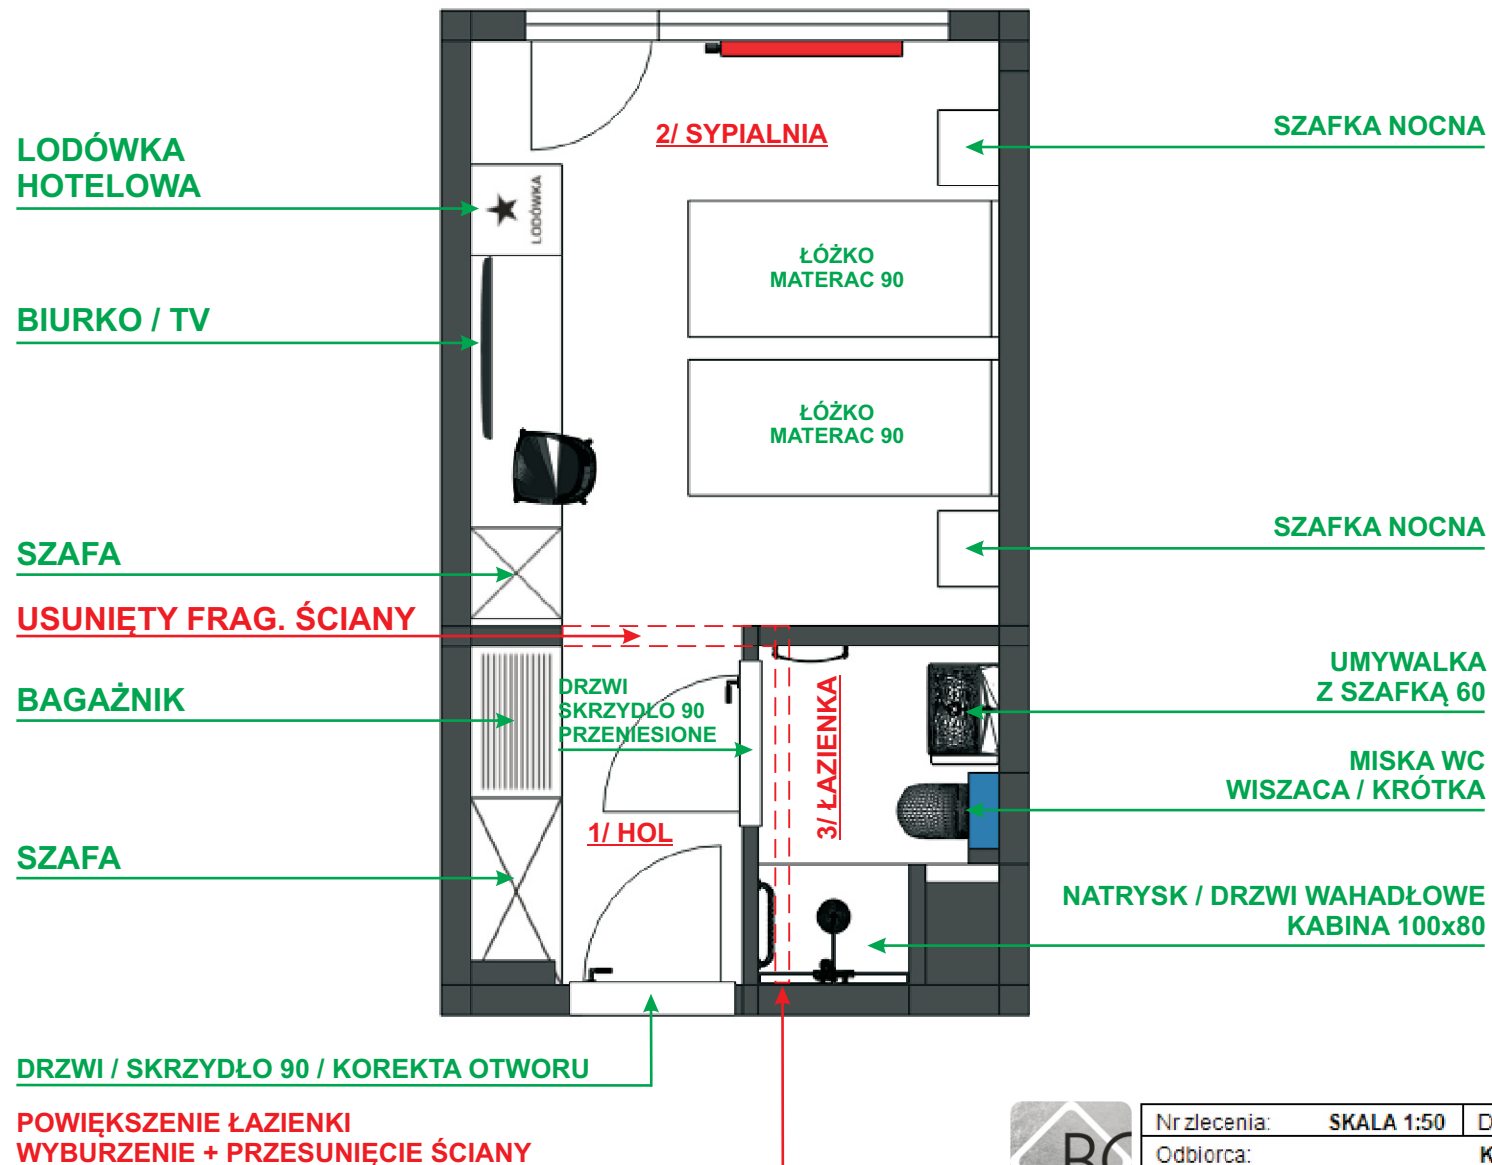

Nr zlecenia:	SKALA 1:50	Data:	29.01.2026
Odbiorca:	KLIMCZOK Ustronie Morskie		
Projektant:	Joanna Bardecka / tel. 501 475 322		
Uwagi:	POKÓJ 113 / FUNKCJA 02		

POKÓJ 13 / PARTER / DRZWI

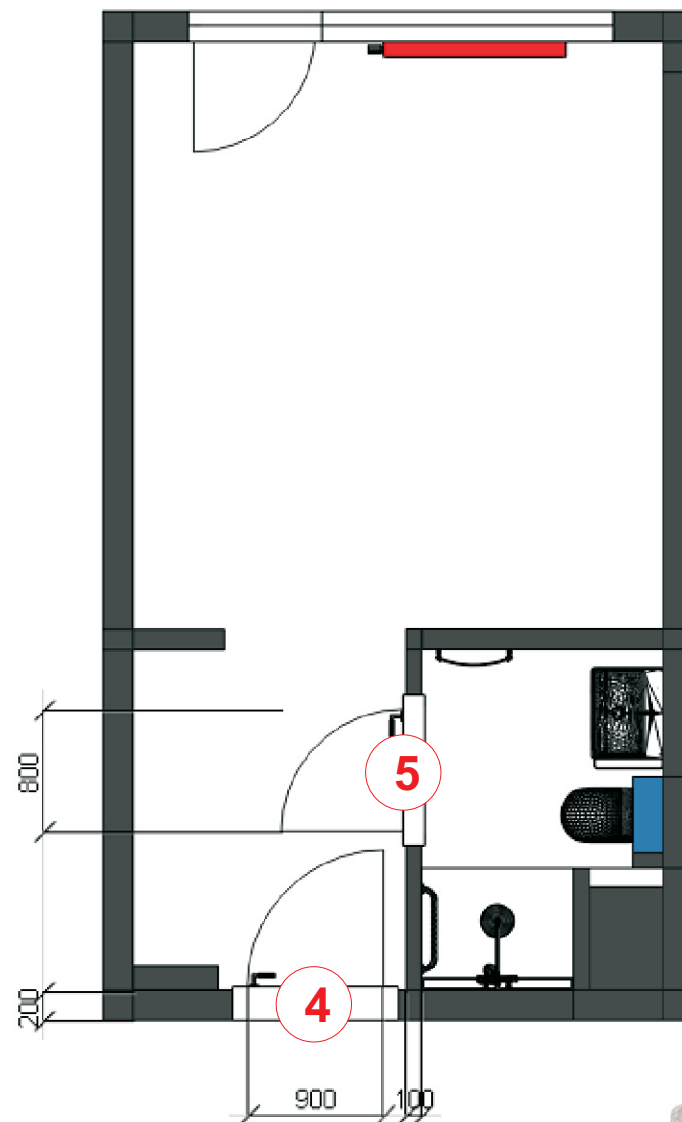


Nr zlecenia:	SKALA 1:50	Data:	29.01.2026
Odbiorca:	KLIMCZOK Ustronie Morskie		
Projektant:	Joanna Bardecka / tel. 501 475 322		
Uwagi:	POKÓJ 113 / DRZWI / WYMIARY		



KLIMCZOK / PARTER
POKÓJ 14 / DRZWI


POKÓJ 14 / PARTER / FUNKCJA / WERSJA 03 (POK. W 02 + Ł W 01)

wybór 03.02.2026

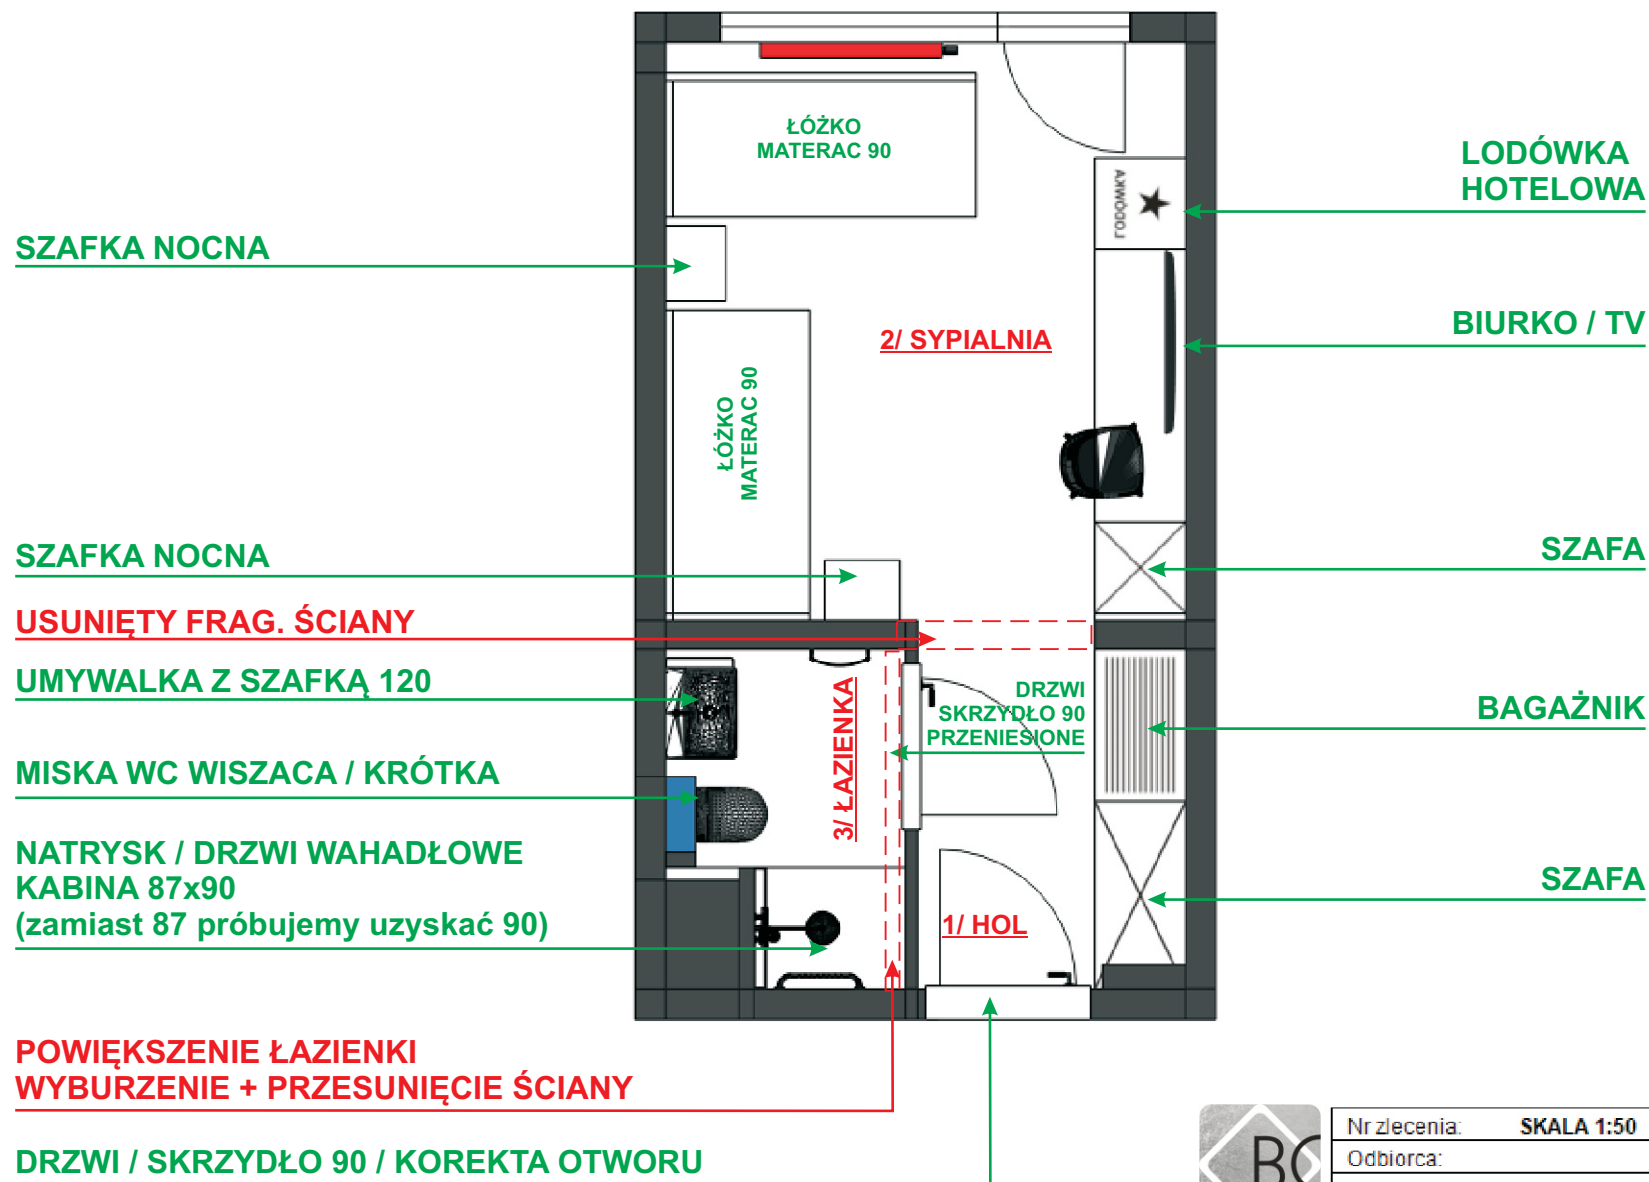

Nr zlecenia:	SKALA 1:50	Data:	03.02.2026
Odbiorca:	KLIMCZOK Ustronie Morskie		
Projektant:	Joanna Bardecka / tel. 501 475 322		
Uwagi:	POKÓJ 114 / FUNKCJA 03		

POKÓJ 14 / PARTER / DRZWI

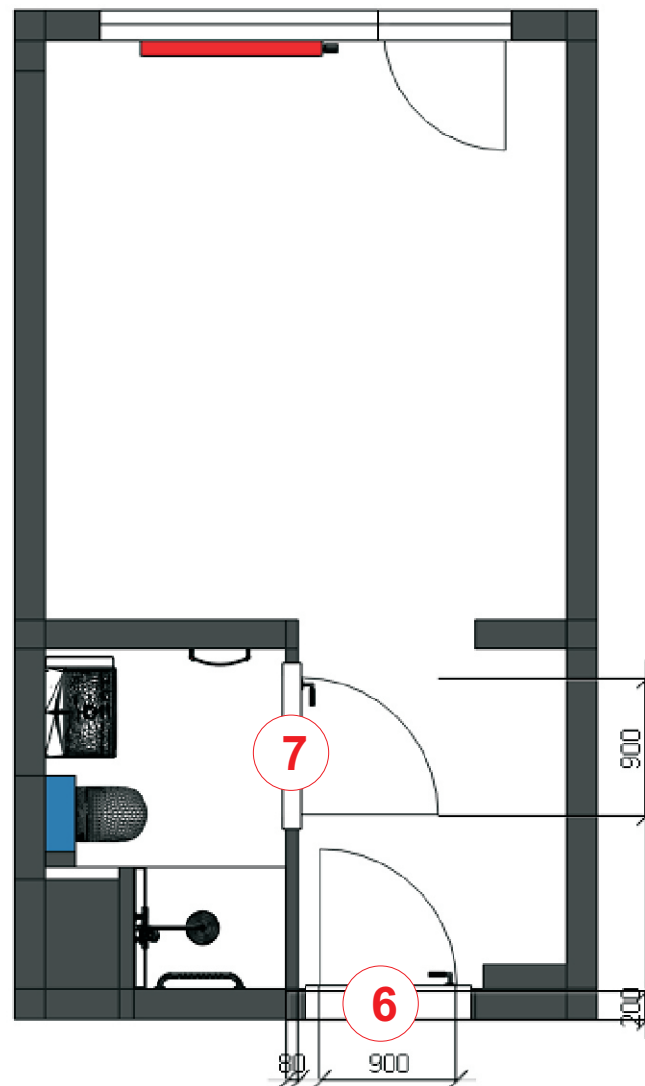

Nr zlecenia:	SKALA 1:50	Data:	03.02.2026
Odbiorca:	KLIMCZOK Ustronie Morskie		
Projektant:	Joanna Bardecka / tel. 501 475 322		
Uwagi:	POKÓJ 114 / DRZWI / WYMIARY		